
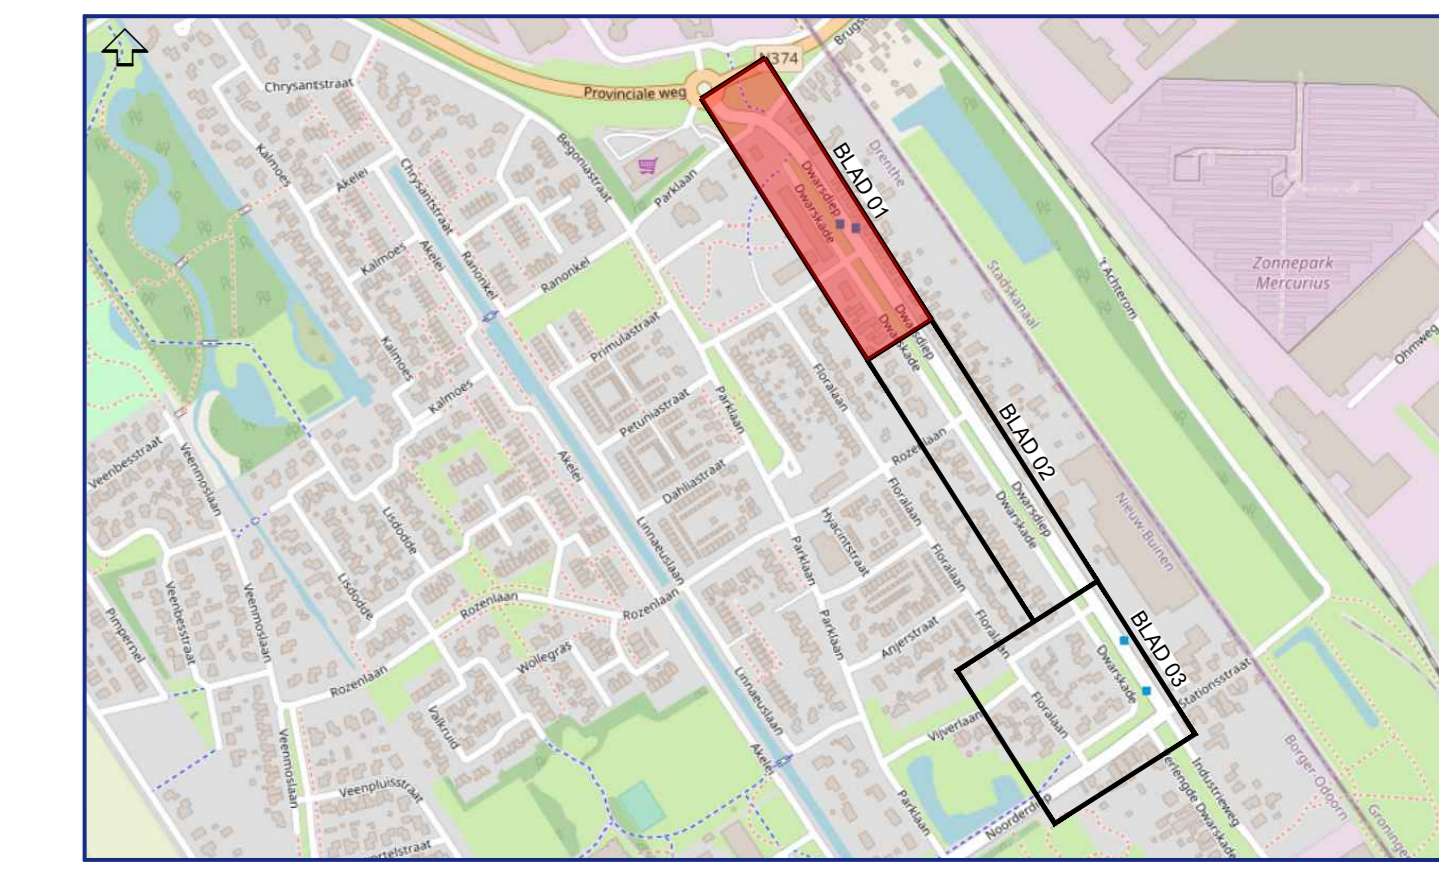
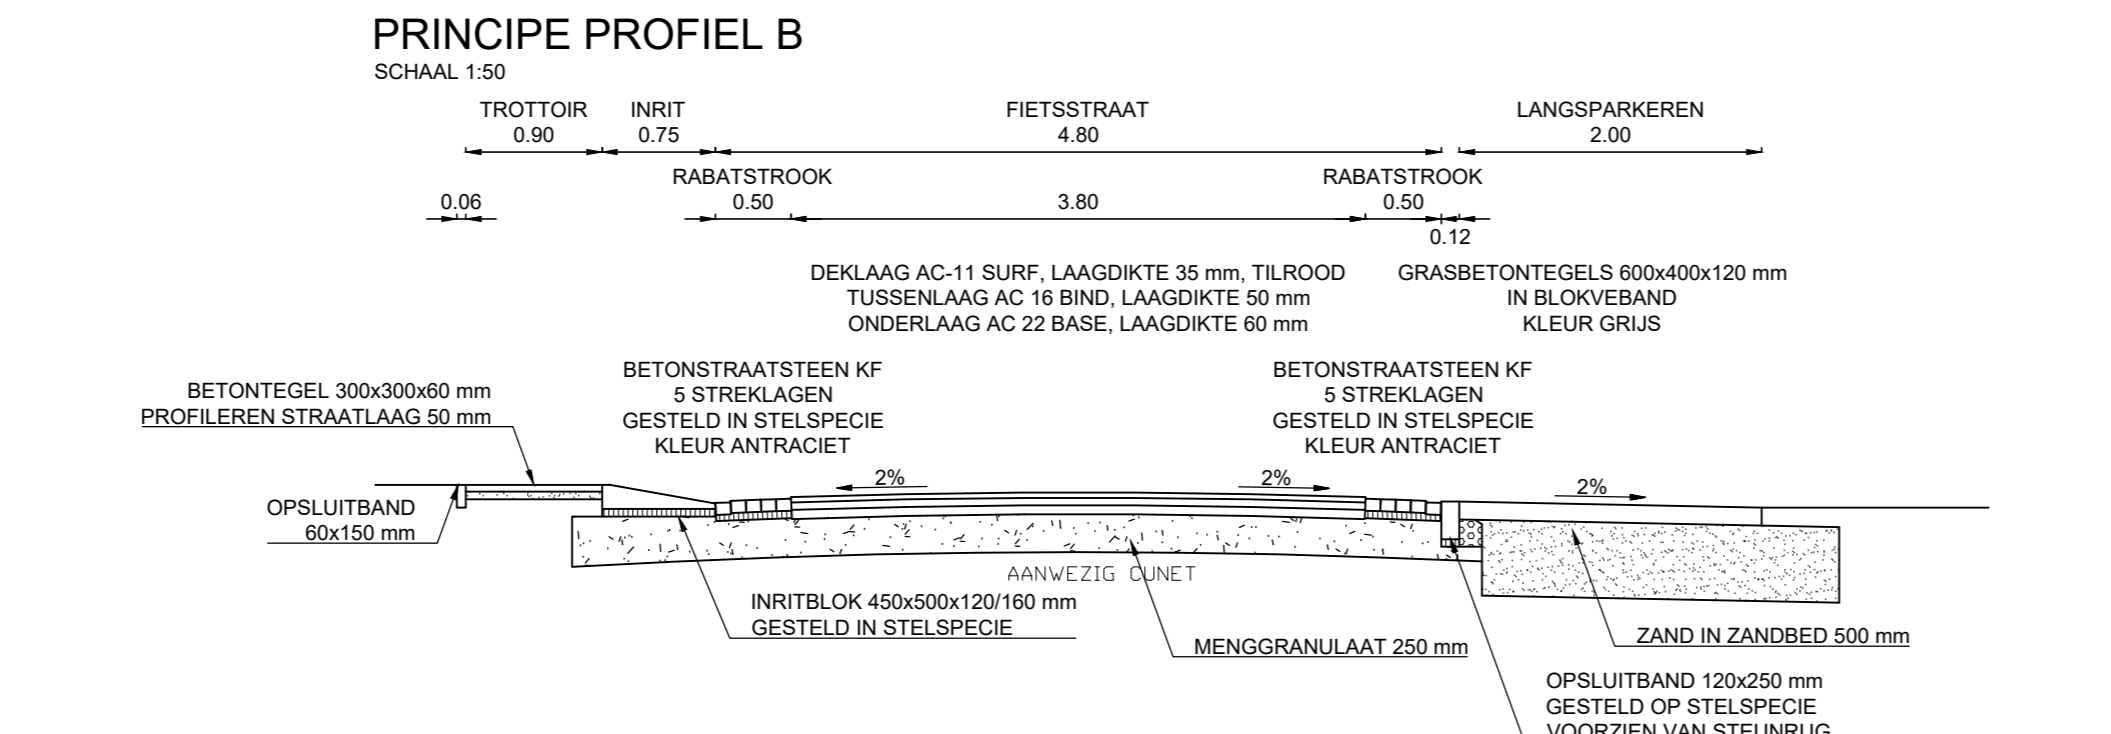


- AANBRENGEN SELFLEVEL PUTRAND MET GIEZELEREN DEKVEL, VOORZIEN VAN TEGEL VV
- HERSTELLEN STRAATKOLK
- HERSTELLEN TROTTOIRKOLK
- TROTTOIRKOLK TRK 120A
- STRAATKOLK STR 9137
- ASFALT DEKLAAG KLEUR ZWART
- ASFALT DEKLAAG KLEUR ROOD
- ASFALT ONDERLAAG EN TUSSENLAAG
- TRAPSGEWIJZE AANSLUITING
- ASFALT ZAGEN
- CRETEPRINT KF IN HALFSTEESENVERBAND KLEUR WIT
- BETON STRAATSTEEN KF IN KLEURVERBAND KLEUR GRUIS
- BETON STRAATSTEEN KF IN ELKEROOZVERBAND KLEUR GRUIS
- BETON GRATEEGEL 300x300x60 mm IN HALFSTEESENVERBAND KLEUR GRUIS
- BETON GRATEEGEL 600x400x120 mm IN BLOKVERBAND KLEUR GRUIS
- NOPPEFTEGEL 300x300x60 mm KLEUR WIT
- GELEIDETE GEL 300x300x60 mm 7 RIBBELS KLEUR WIT
- RUBBEREN WAARSCHUWINGSTEGEL 300x300x45 mm KLEUR ZWART
- RUBBEREN INFORMATIETEGEL 300x300x60 mm KLEUR ZWART
- MOL GOOT, BETON STRAATSTEEN KF 5 STREKLAGEN, KLEUR ANTRACIET
- STREKLAGEN, BETON STRAATSTEEN KF 5 STREKLAGEN, KLEUR ANTRACIET
- HERSTRATEN AANWEEZIGE VERHARDING
- TROTTOIRBAND 130x150x250 mm KLEUR GRUIS
- HERSTELLEN TROTTOIRBAND 130x150x250 mm KLEUR LAVA NEGRO
- TROTTOIRBAND 130x150x250 mm KLEUR LAVA NEGRO
- RWS BAND 115x225x240 mm KLEUR GRUIS
- HERGEBRUIK RWS BAND 115x225x240 mm KLEUR GRUIS
- OPSLUITBAND 120x250 mm KLEUR GRUIS
- OPSLUITBAND 100x200 mm KLEUR GRUIS
- OPSLUITBAND 60x150 mm KLEUR GRUIS
- VERLOOPBAND
- INRIJTBLOKKEN 80x50x100/200 mm KLEUR GRUIS
- INRIJTBLOKKEN 70x50x100/200 mm KLEUR GRUIS
- LICION BUSPERRONELLEMENTEN MET RIJ BEYOTEGELS 300x300x40 mm KLEUR ZWART EN WIT, OM EN OM
- AANWEEZIGE TROTTOIRBAND
- AANWEEZIGE OPSLUITBAND
- MARKERING THERMOFAST 0,10 m ONONDERBROKEN STREEP
- MARKERING THERMOFAST 0,10 m 1,00 - 2,00 m STREEP
- MARKERING THERMOFAST 0,10 m 1,00 - 1,00 m STREEP
- MARKERING THERMOFAST 0,10 m 0,30 - 2,70 m STREEP
- MARKERING THERMOFAST VERBORINGSVLAK
- MARKERING THERMOFAST TALIOMARKERING
- MARKERING THERMOFAST HARENAND 0,50 m
- KONKREESTEGEL 500x500x40 mm HARENAND ZWART WIT
- VERKEERSZIJL B622 MET VEERPAAL KLEUR GEEL FLUORISEREND
- RIJWELBEVEL
- AANWEEZIGE LICHTMAST
- AANBRENGEN/VERPLAATSEN LICHTMAST (DOOR DERDEN)
- VERWUJDEREN LICHTMAST (DOOR DERDEN)
- NIEUWE HOOGTE t.o.v. HUIDIG MAANVELD
- NIEUWE HOOGTE t.o.v. N.A.P.
- AANLIDING PROFIEL
- BOCHTSTRAAL
- KAPPEN BOMEN (DOOR DERDEN)

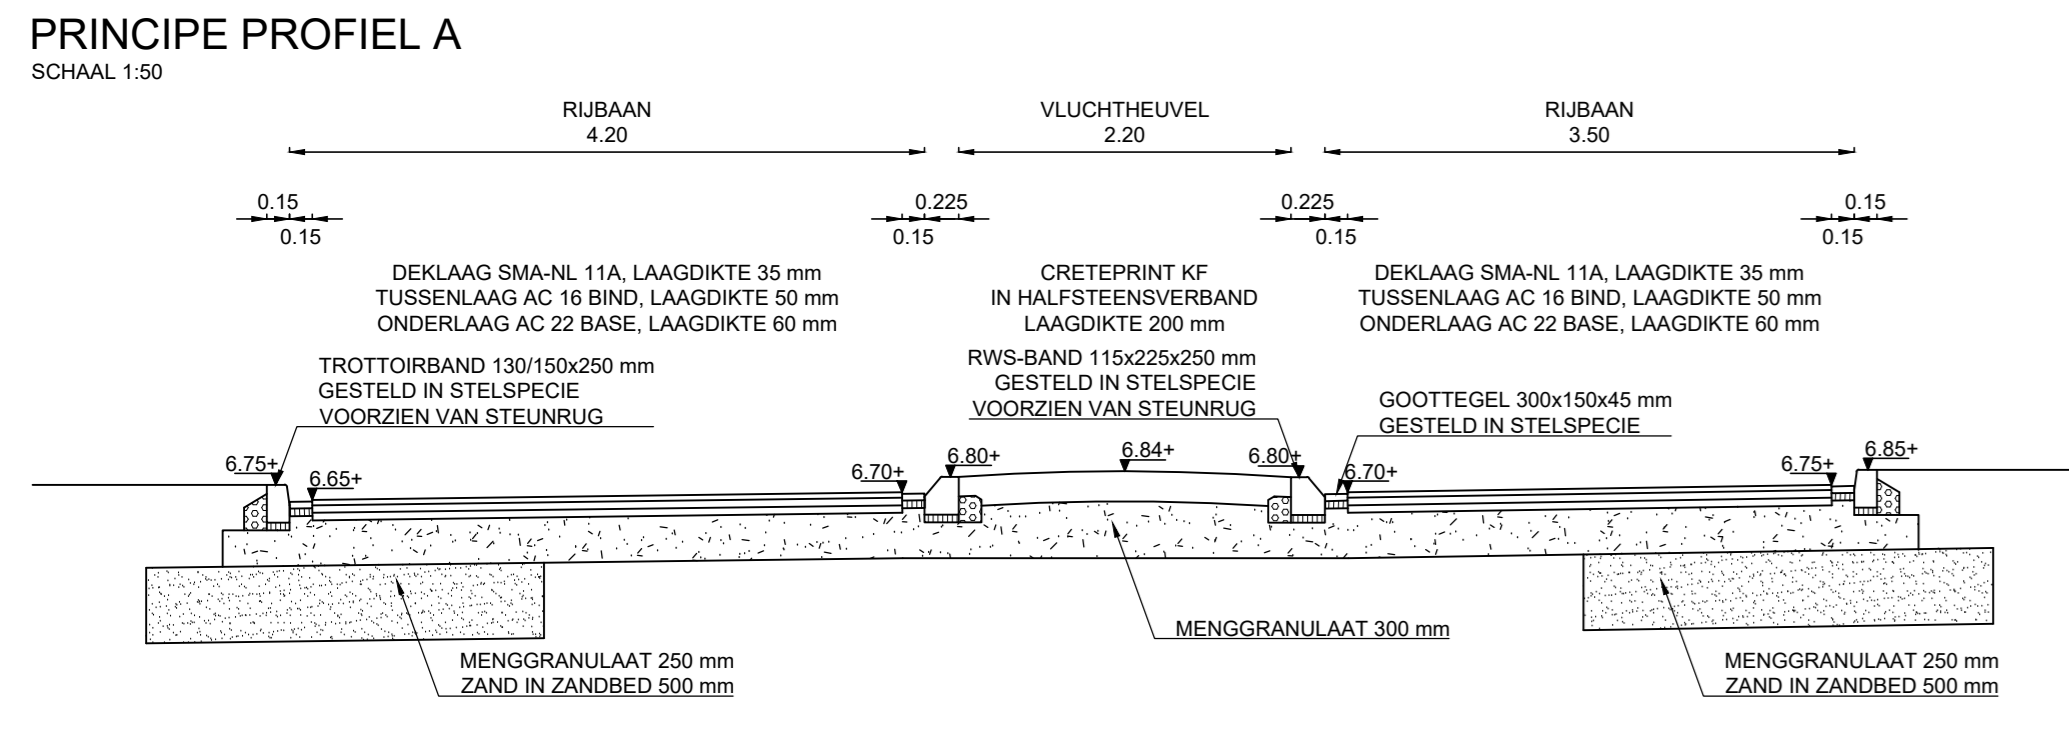

**GEMEENTE BORGER-ODOORN**

**NIEUW-BUINEN, RECONSTRUCTIE DWARSKADE**

**VERHARDINGEN EN RIOLERINGEN**

projectnr	GG2023-08	Assenstraat 12
bestelnr	GG2023-08	8451 AC Rode
aanvragenr	GG2023-08-CT-01	1230
aanvragenr	AD	1230
aanvragenr	FW	JWV
aanvragenr	11-03-2023	www.burohollema.nl
aanvragenr	DEFINITIEF	0882 24 13 13

