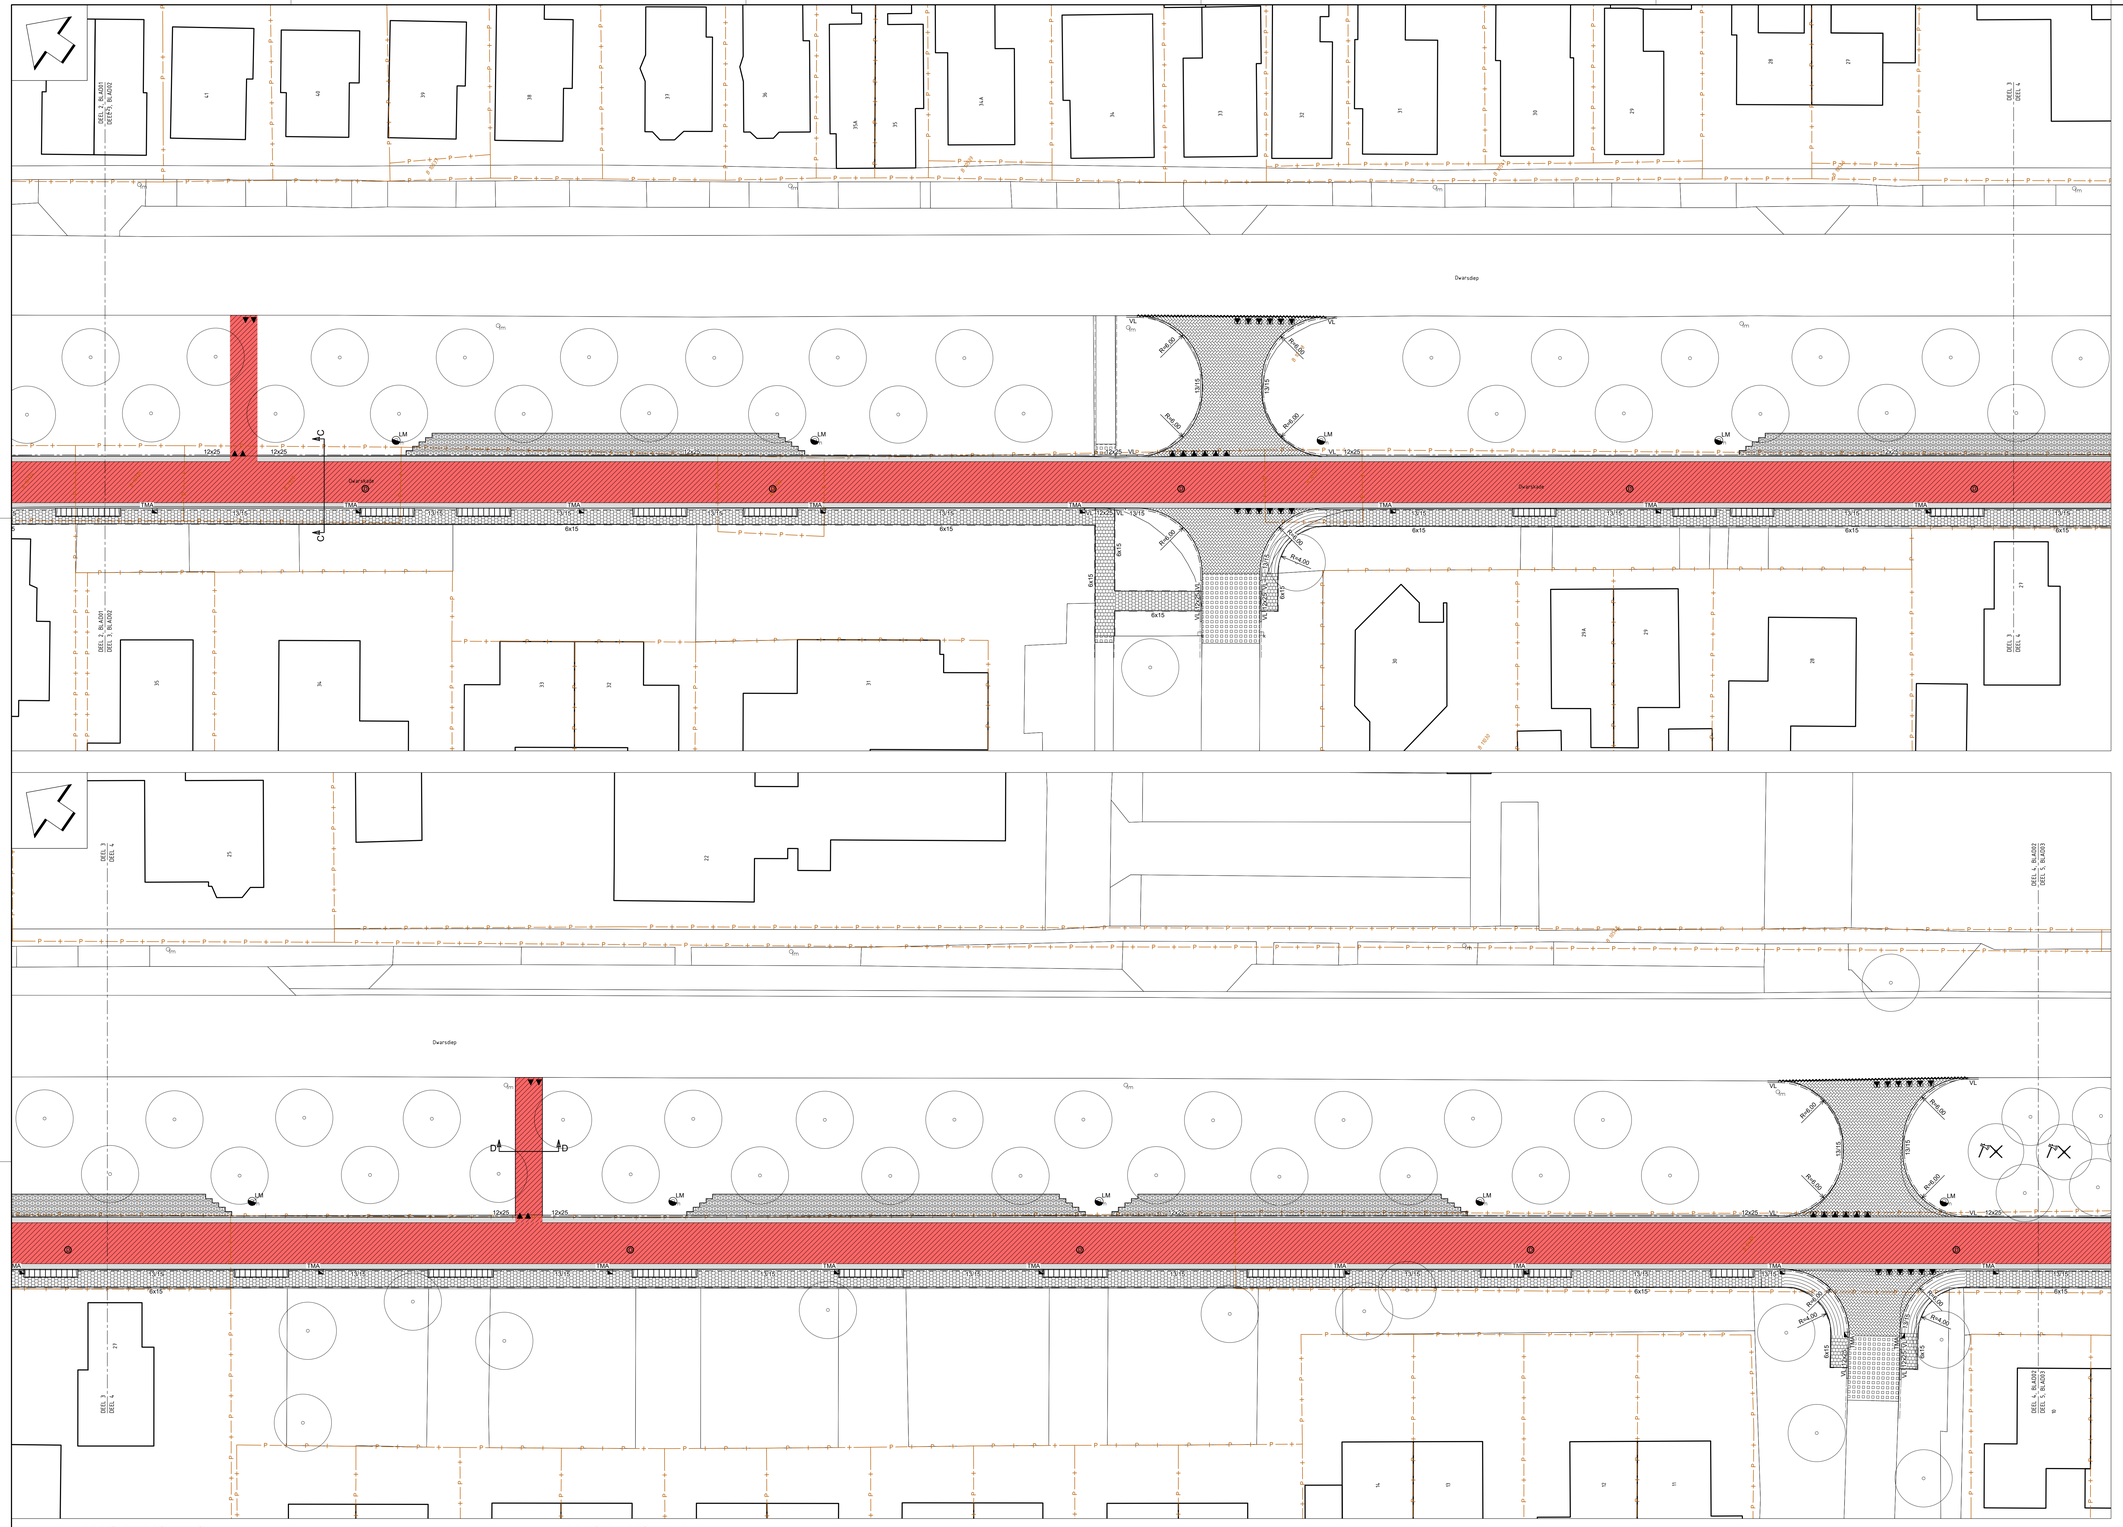

PRINCIPE PROFIEL C

SCHAAL 1:50

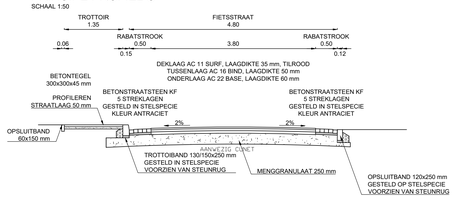

PRINCIPE PROFIEL D

SCHAAL 1:50

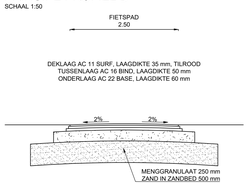

AANBRENGEN SELFLEVEL PUTRAND MET GIETUZEREN DEKSEL VOORZIEN VAN TEKST 'VW'	
HERSTELLEN STRAATKOLK	
HERSTELLEN TROTTOIRKOLK	
TROTTOIRKOLK TRK 128A	
STRAATKOLK STR 9737	
ASFALT DEKLAAG KLEUR ZWART	
ASFALT DEKLAAG KLEUR ROOD	
ASFALT ONDERLAAG EN TUSSENLAAG	
TRAPSGEWIJZE AANSLUITING	
ASFALT ZAGEN	
CRETEPRINT KF IN HALFSTEENSVERBAND KLEUR WIT	
BETONSTRAATSTEEN KF IN KEPERVERBAND KLEUR GRIJS	
BETONSTRAATSTEEN KF IN ELLEBOOGVERBAND KLEUR GRIJS	
BETONTEGEL 300x300x60 mm IN HALFSTEENSVERBAND KLEUR GRIJS	
BETON GRASTEGEL 600x400x120 mm IN BLOKVERBAND KLEUR GRIJS	
NOPPENTEGEL 300x300x60 mm KLEUR WIT	
GELEIDETEGEL 300x300x60 mm 7 RIBBELS KLEUR WIT	
RUBBEREN WAARSCHUWINGSTEGEL 300x300x80 mm KLEUR ZWART	
RUBBEREN INFORMATIETEGEL 300x300x80 mm KLEUR ZWART	
MOLGOOT, BETONSTRAATSTEEN KF 5 STREKLAGEN, KLEUR ANTRACIET	
STREKLAGEN, BETONSTRAATSTEEN KF 5 STREKLAGEN, KLEUR ANTRACIET	
HERSTRATEN AANWEZIGE VERHARDING	
TROTTOIRBAND 130/150x250 mm KLEUR GRIJS	13/15
HERSTELLEN TROTTOIRBAND 130/150x250 mm KLEUR LAVA NEGRO	13/15H
TROTTOIRBAND 130/150x250 mm KLEUR LAVA NEGRO	13/15L
RWS BAND 115x225x240 mm KLEUR GRIJS	RWS
HERGEBRUIK RWS BAND 115x225x240 mm KLEUR GRIJS	RWS.H
OPSLUITBAND 120x250 mm KLEUR GRIJS	12x25
OPSLUITBAND 100x200 mm KLEUR GRIJS	10x20
OPSLUITBAND 60x150 mm KLEUR GRIJS	6x15
VERLOOPBAND	VL
INRITBLOKKEN 800x500x120/200 mm KLEUR GRIJS	
INRITBLOKKEN 750x500x120/200 mm KLEUR GRIJS	
LEICON BUSPERRONELEMENTEN MET RIJ BETONTEGELS 300x300x60 mm KLEUR ZWART EN WIT, OM EN OM	
AANWEZIGE TROTTOIRBAND	
AANWEZIGE OPSLUITBAND	
MARKERING THERMOPLAST 0,10 m ONONDERBROKEN STREEP	
MARKERING THERMOPLAST 0,10 m 1,00 - 2,00 m STREEP	
MARKERING THERMOPLAST 0,10 m 1,00 - 1,00 m STREEP	
MARKERING THERMOPLAST 0,10 m 0,30 - 2,70 m STREEP	
MARKERING THERMOPLAST VERDRUVINGSVLAK	
MARKERING THERMOPLAST TALUDMARKERING	
MARKERING THERMOPLAST HAAIENTAND 0,50 m	
NOPPENSTEGEL 500x500x80 mm HAAIENTAND ZWART WIT	
VERKEERSZUIL BB22 MET VEERPAAL KLEUR GEEL FLUORESEREND	VS
RUWIELBEUGEL	
AANWEZIGE LICHTMAST	
AANBRENGEN/VERPLAATSEN LICHTMAST (DOOR DERDEN)	LM
VERWIJDEREN LICHTMAST (DOOR DERDEN)	
NIEUWE HOOGTE t.o.v. HUIDIG MAAIVELD	0.10+
NIEUWE HOOGTE t.o.v. N.A.P.	
AANDUIDING PROFIEL	A
BOCHTSTRAAL	R=6.00
KAPPEN BOMEN (DOOR DERDEN)	

- MATEN IN METERS, TENZU ANDERS VERMELD
- BOCHTSTRALEN IN METERS
- BOCHTSTRAAL = 0.50 m, TENZU ANDERS VERMELD
- DE RICHTING VAN DE ARCERINGEN OP DE TEKENING ZIJN NIET BINDEND
- AANGEGEVEN MATEN EN HOOGTES DIENEN IN HET WERK GECONTROLEERD TE WORDEN

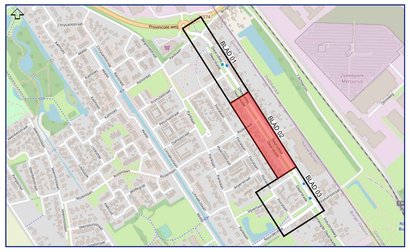

.	.	.	.
.	.	.	.
.	.	.	.
.	.	.	.
A	.	.	.

opdrachtgever
GEMEENTE BORGER-ODOORN

project
NIEUW-BUINEN, RECONSTRUCTIE DWARSKADE

onderwerp
VERHARDINGEN EN RIOLERINGEN

projectnr	GG2023-06		
tekeningnr	GG2023-06		
deelnr	GG2023-06-CT-01		
staat	02	versie	03
formaat	A0	schaal	1:200
getekend	FWV	gecontr.	JWV
datum	11-03-2023		
status	DEFINITIEF		

Assersstraat 12
9451 AC Rolde
info@burohollema.nl
www.burohollema.nl
0592 24 13 13
BURO HOLLEMA