


- ASFALT DEKLAAG  
KLEUR ZWART
- ASFALT DEKLAAG  
KLEUR ROOD
- ASFALT ONDERLAAG EN TUSSENLAAG
- TRASPERSIJS FRIEZEN
- BETONVERHARDING  
LANGDikte 100 mm
- BETONVERHARDING  
LANGDikte 200 mm
- BETONTRAASTEEN KF  
IN REPERVERBAND  
KLEUR GRUIS
- BETONTRAASTEEN KF  
IN ELLEBOOGVERBAND  
KLEUR GRUIS
- BETONTRAASTEEN KF  
IN ELLEBOOGVERBAND  
KLEUR GRUIS
- BETONTRAASTEEN KF  
IN ELLEBOOGVERBAND  
KLEUR ANTRACIET
- BETONTRAASTEEN KF  
IN ELLEBOOGVERBAND  
KLEUR ROOD
- STRAATBAKSTEEN KF  
IN REPERVERBAND  
KLEUR ROODBRUIN
- BERMBETON LANGDikte 180 mm,  
BREED 400 mm
- BETONTRAASTEEN KF  
4 STREKLAGEN, KLEUR GRUIS
- MGLGOOT, BETONTRAASTEEN KF  
5 STREKLAGEN, KLEUR GRUIS
- WATERLAAG LANGS ASFALT (p.v. RWS-BAND,  
BETONTRAASTEEN KF  
2 STREKLAGEN (1 WATERLAAG), KLEUR GRUIS
- HERSTRATEN AANWEGIGE VERHARDING
- RWS BAND 15225x40 mm  
KLEUR GRUIS
- RWS BAND 196225x160 mm  
KLEUR GRUIS
- OPSLUITBAND 200x200 mm  
KLEUR GRUIS
- OPSLUITBAND 100x200 mm  
KLEUR GRUIS
- AANWEGIGE OPSLUITBAND
- VERLOPBAAND
- INRIJTBLOKKEN  
750x500x120/200 mm  
KLEUR GRUIS
- LICHTMAST
- AFZETPALEN
- JULIE-ACCENTPAAL  
2500 mm, Ø323 mm
- JULIE-HOEKBEUGEL  
1300x900x900 mm, Ø119 mm
- JULIE-ANTI-PARKEERPAAL  
1100 mm, Ø158 mm
- VERKEERSZUIJL D0020r, B822  
VOORZIEN VAN PIPE-LOCK-SYSTEEM  
IN BETONVERHARDING
- AANWINDING PROFIEL
- BOCHTSTRAAL
- BESTAANDE HOOGTE
- NIEUWE HOOGTE
- KANALISATIESTEEP 0,5-0,5 m  
THERMOPLAAT  
100 mm BREED
- VERBURINGSVLAK ON-ONDERBROKEN  
THERMOPLAAT  
150 mm BREED
- VERBURINGSVLAK ON-ONDERBROKEN  
THERMOPLAAT  
150 mm BREED
- HAARSTAND 500x500 mm, THERMOPLAAT  
ON-ONDERBROKEN ASMARKERING  
THERMOPLAAT, 150 mm BREED
- BLOKMARKERING 500x500 mm  
HAARSTAND 500x500 mm  
THERMOPLAAT
- DRIEPLAASMARKERING 2,4-1,0 m  
THERMOPLAAT  
100 mm BREED
- ZONE MARKERING  
THERMOPLAAT  
300 mm BREED
- FIGURATIE 'SCHOOI'  
THERMOPLAAT  
1000 mm HOOG
- GROENVORZIENINGEN
- AANWEGIGE BOMEN
- AANPLANT NIEUWE BOMEN

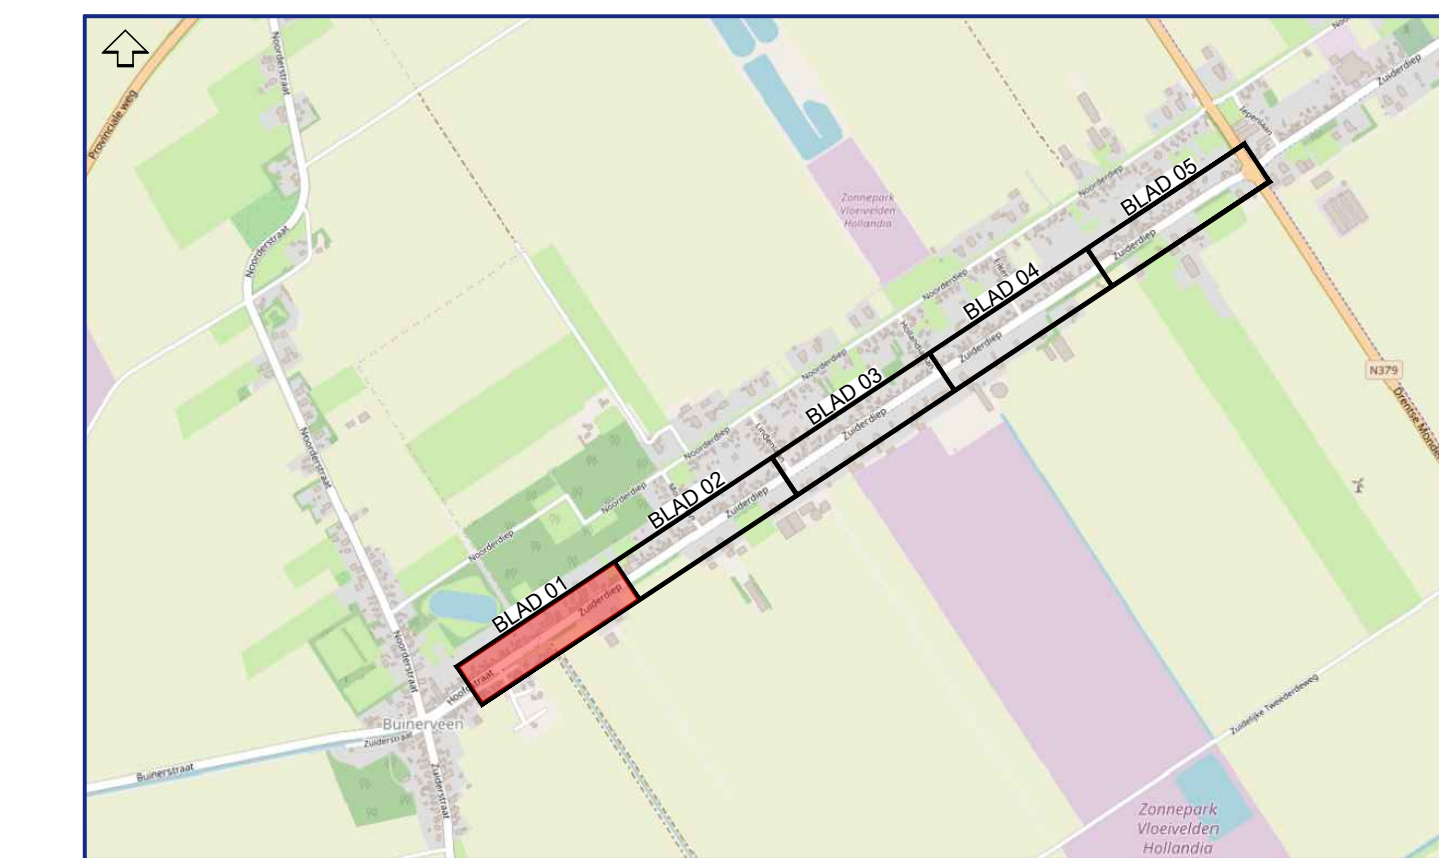

GEMEENTE BORGER-ODOORN	
NIEUW-BUINEN, HERINRICHTING ZUIDERDIEP	
VERHARDINGEN	
projectnr	009026
bestandnr	REAL2024-002
aanvraagnr	009026-CT-01
datum	01-09-08
ontwerper	AD
schrijver	1.200
bevr	juw
datum	03-04-2024
status	DEFINITIEF
Assenstraat 12	8451 AC Rolde
info@burohollema.nl	www.burohollema.nl
0882 24 13 13	

