


Detail taludmarkering
Schaal 1:20

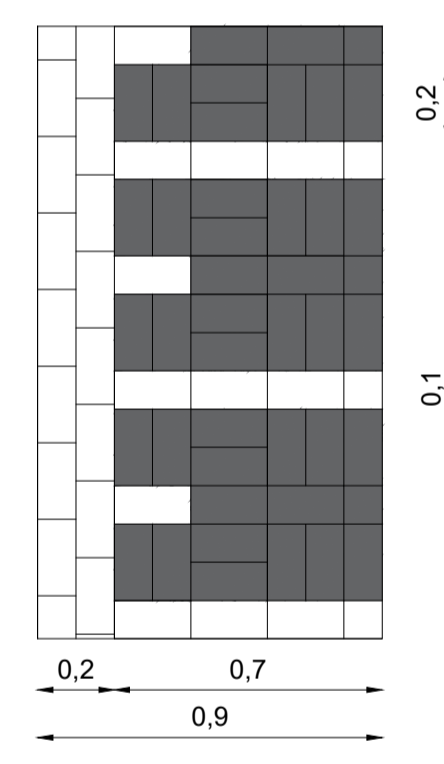

VERKLARING

	RUBAAN Profesezen bestaande asfalverharding, 40 mm diep Balkruzen onderlaag, 80 mm diep (10 %) Aanbrengen AC 15 surf, 60 mm dik		Leveren en aanbrengen trottoirband 13/15x25 cm
	KRUISINGEVLAK Opbreken bestaande asfalverharding Aanbrengen menggrandaal, 250 mm dik Aanbrengen straatlaag, 50 mm dik Aanbrengen BKK gsel, 80 mm dik, in kepelverband		Leveren en aanbrengen opslibband 12x25 cm
	VOETPADEN Leveren en aanbrengen BKK grijs, 80 mm dik, in stroomlijnen		Leveren en aanbrengen opslibband 10x20 cm
	Herstellen aansluitende verharding		Leveren en aanbrengen opslibband 6x20 cm
	Leveren en aanbrengen BKK grijs, 80 mm dik, in molgoot 5 strek		Herstellen RWS band 11.5/22.5x20 cm
			Leveren en aanbrengen straatkolk beton/gelzjer Exacte locatie in het werk te bepalen
			Bestaande kolk handhaven
			Op hoogte brengen putafkleding beton/gelzjer
			Leveren en aanbrengen inwaalbare putafkleding
			Op hoogte brengen bestaande afsluiter

Rev.	Omschrijving	Datum
Rev. 5		
Rev. 4		
Rev. 3		
Rev. 2		
Rev. 1		

DE ROO BV
Wegenbouw - Milieutechniek

Postbus 107
7800 AC Emmen

Bezoekadres
St. Gerardusstraat 238
7826 CL Emmen

E. info@de-roo.nl
T. 0591-622508
F. 0591-627861

Wegenbouw Milieutechniek
WWW.DE-ROO.NL

@DeRooWegen1932

Vrijheidslaan, Valthermond

Schaal: 1:200 Datum: 20-6-2023
Getekend: JNI Formaat: A1
Opdrachtgever: Gemeente Borger - Odoorn

Nieuwe situatie

Tekeningnummer: 200623A-1