
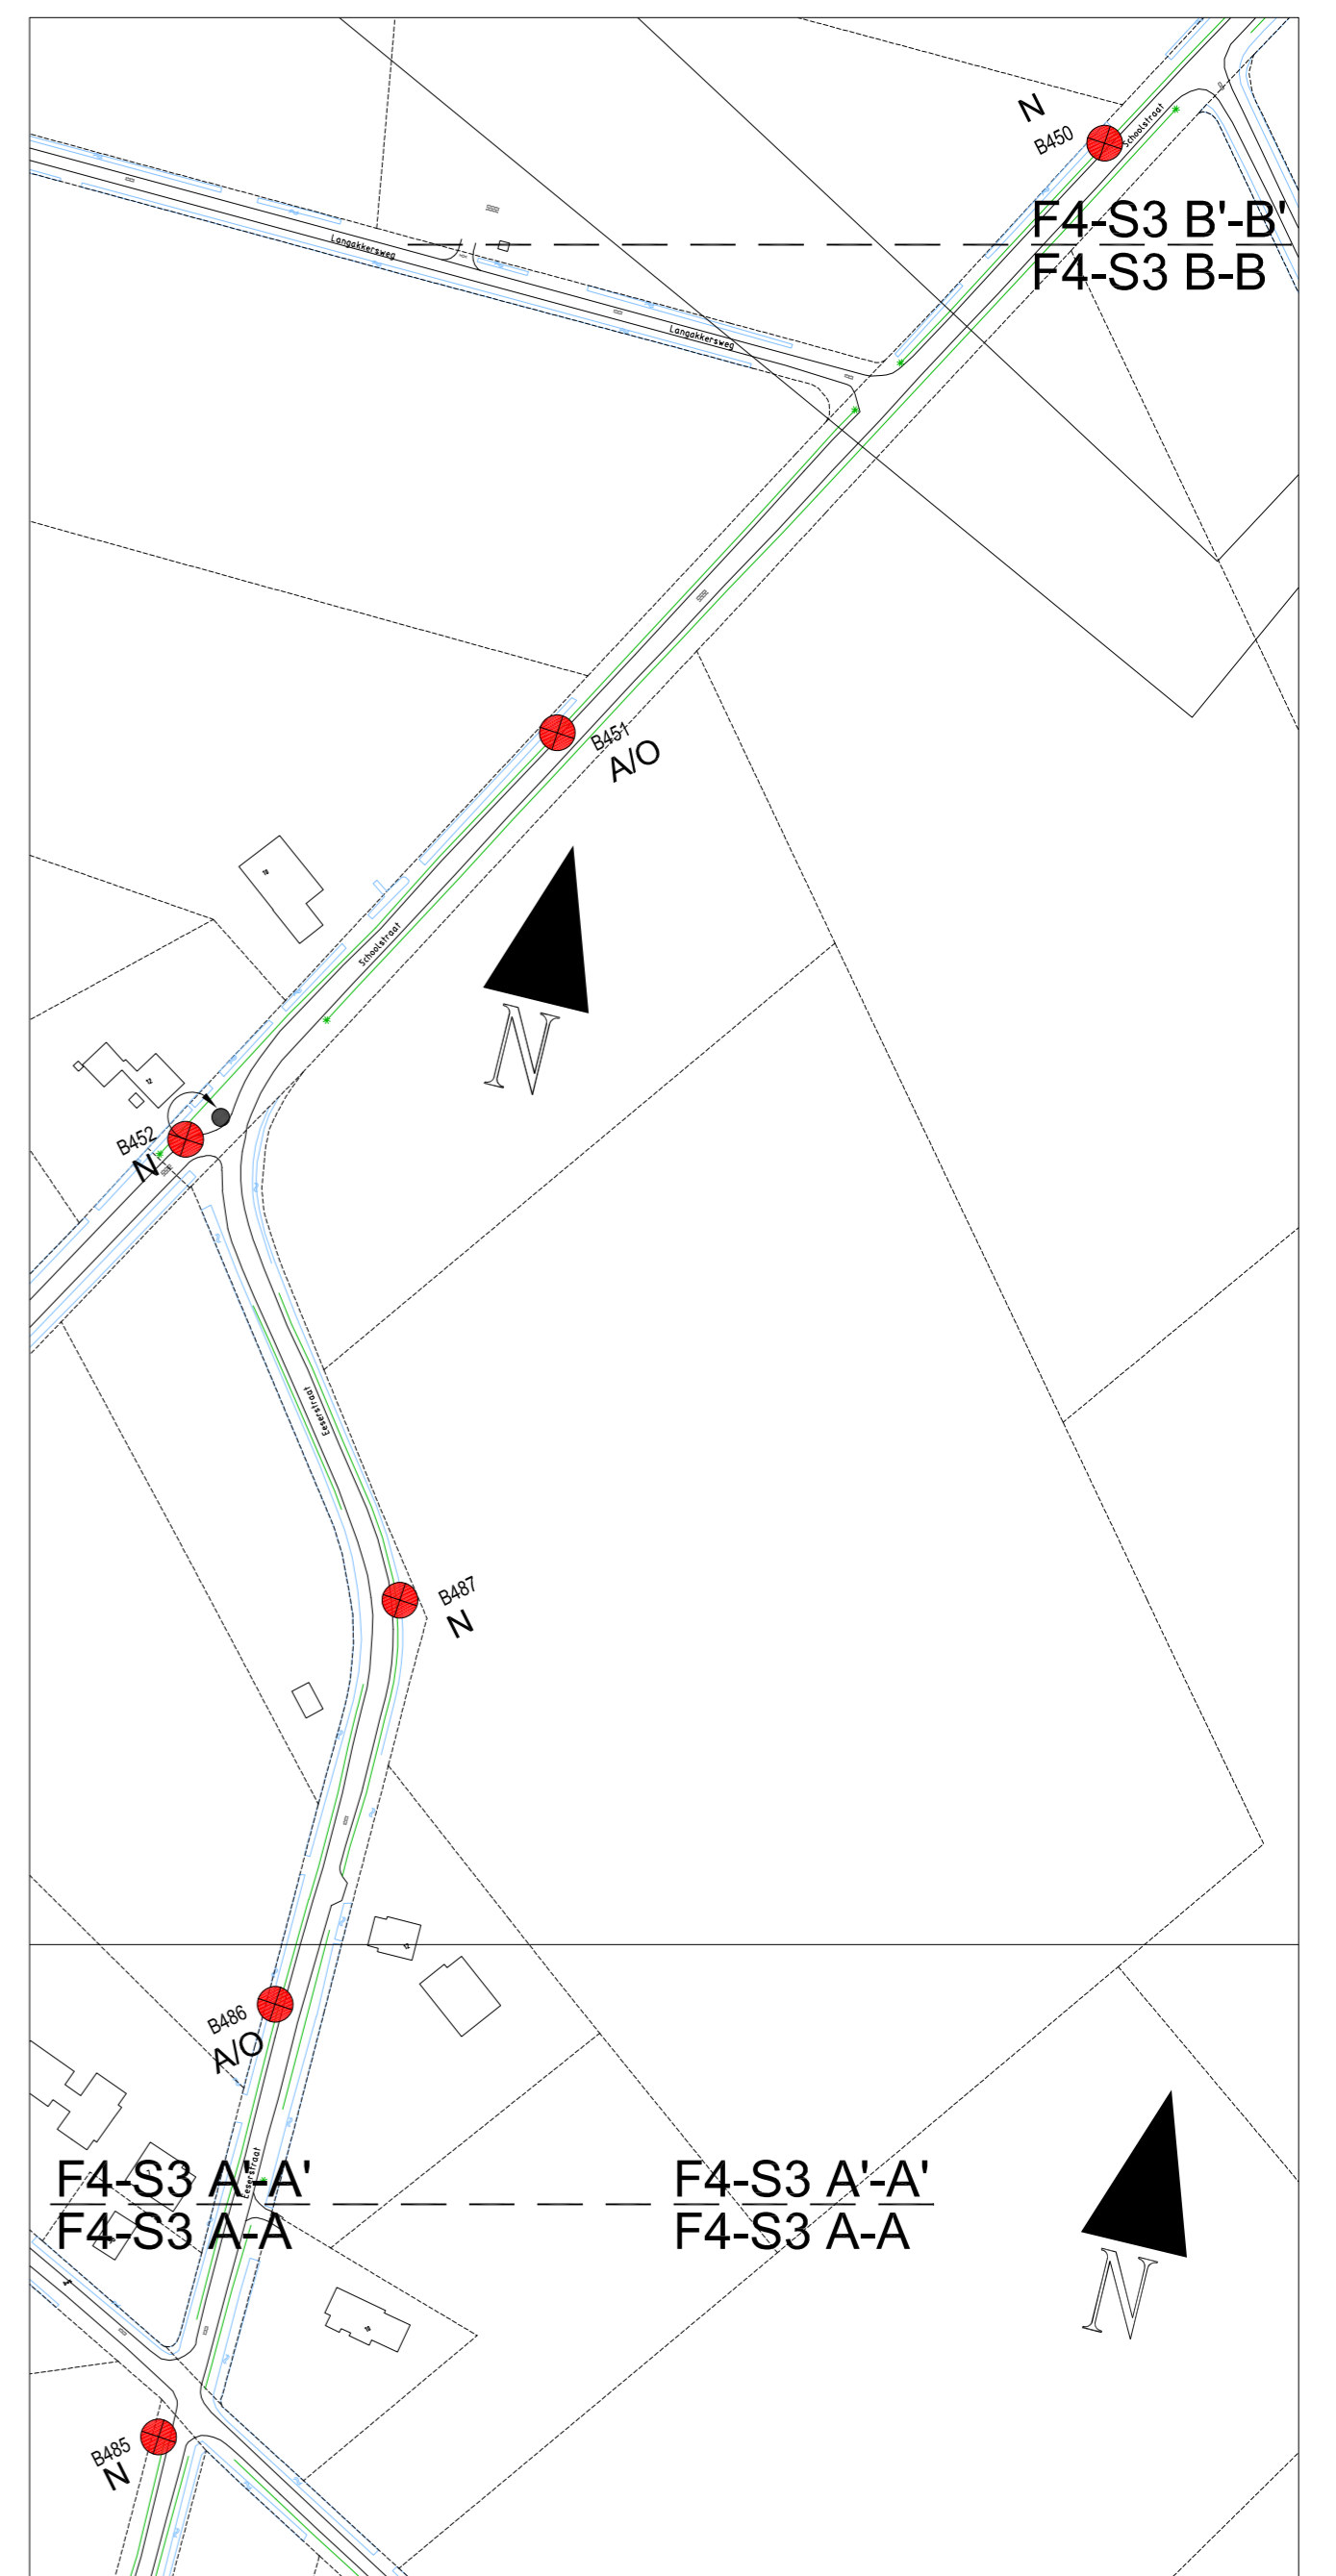


LEGENDA

- Bestaande lichtmast
- Verplaatsen bestaande lichtmast
- Verwijderen bestaande lichtmast
- Vervangen bestaand armatuur door: STELA long 10LED
- Vervangen bestaande mast en armatuur door:
 - Armatuur STELA Long 10led
 - Staalverzinkte mast 6m, cilindrisch verjongd met uithouder 1200mm
- Verplaatsen en vervangen bestaande mast en armatuur door:
 - Armatuur STELA Long 10led
 - Staalverzinkte mast 6m, cilindrisch verjongd met uithouder 1200mm
- Verplaatsen bestaande lichtmast en vervangen bestaand armatuur door:
 - Armatuur STELA Long 10led
- Conische paaltop 4m met LED kegelarmatuur, amber kleur licht
- N - A/O** Nachtbrander of avond/ochtendbrander

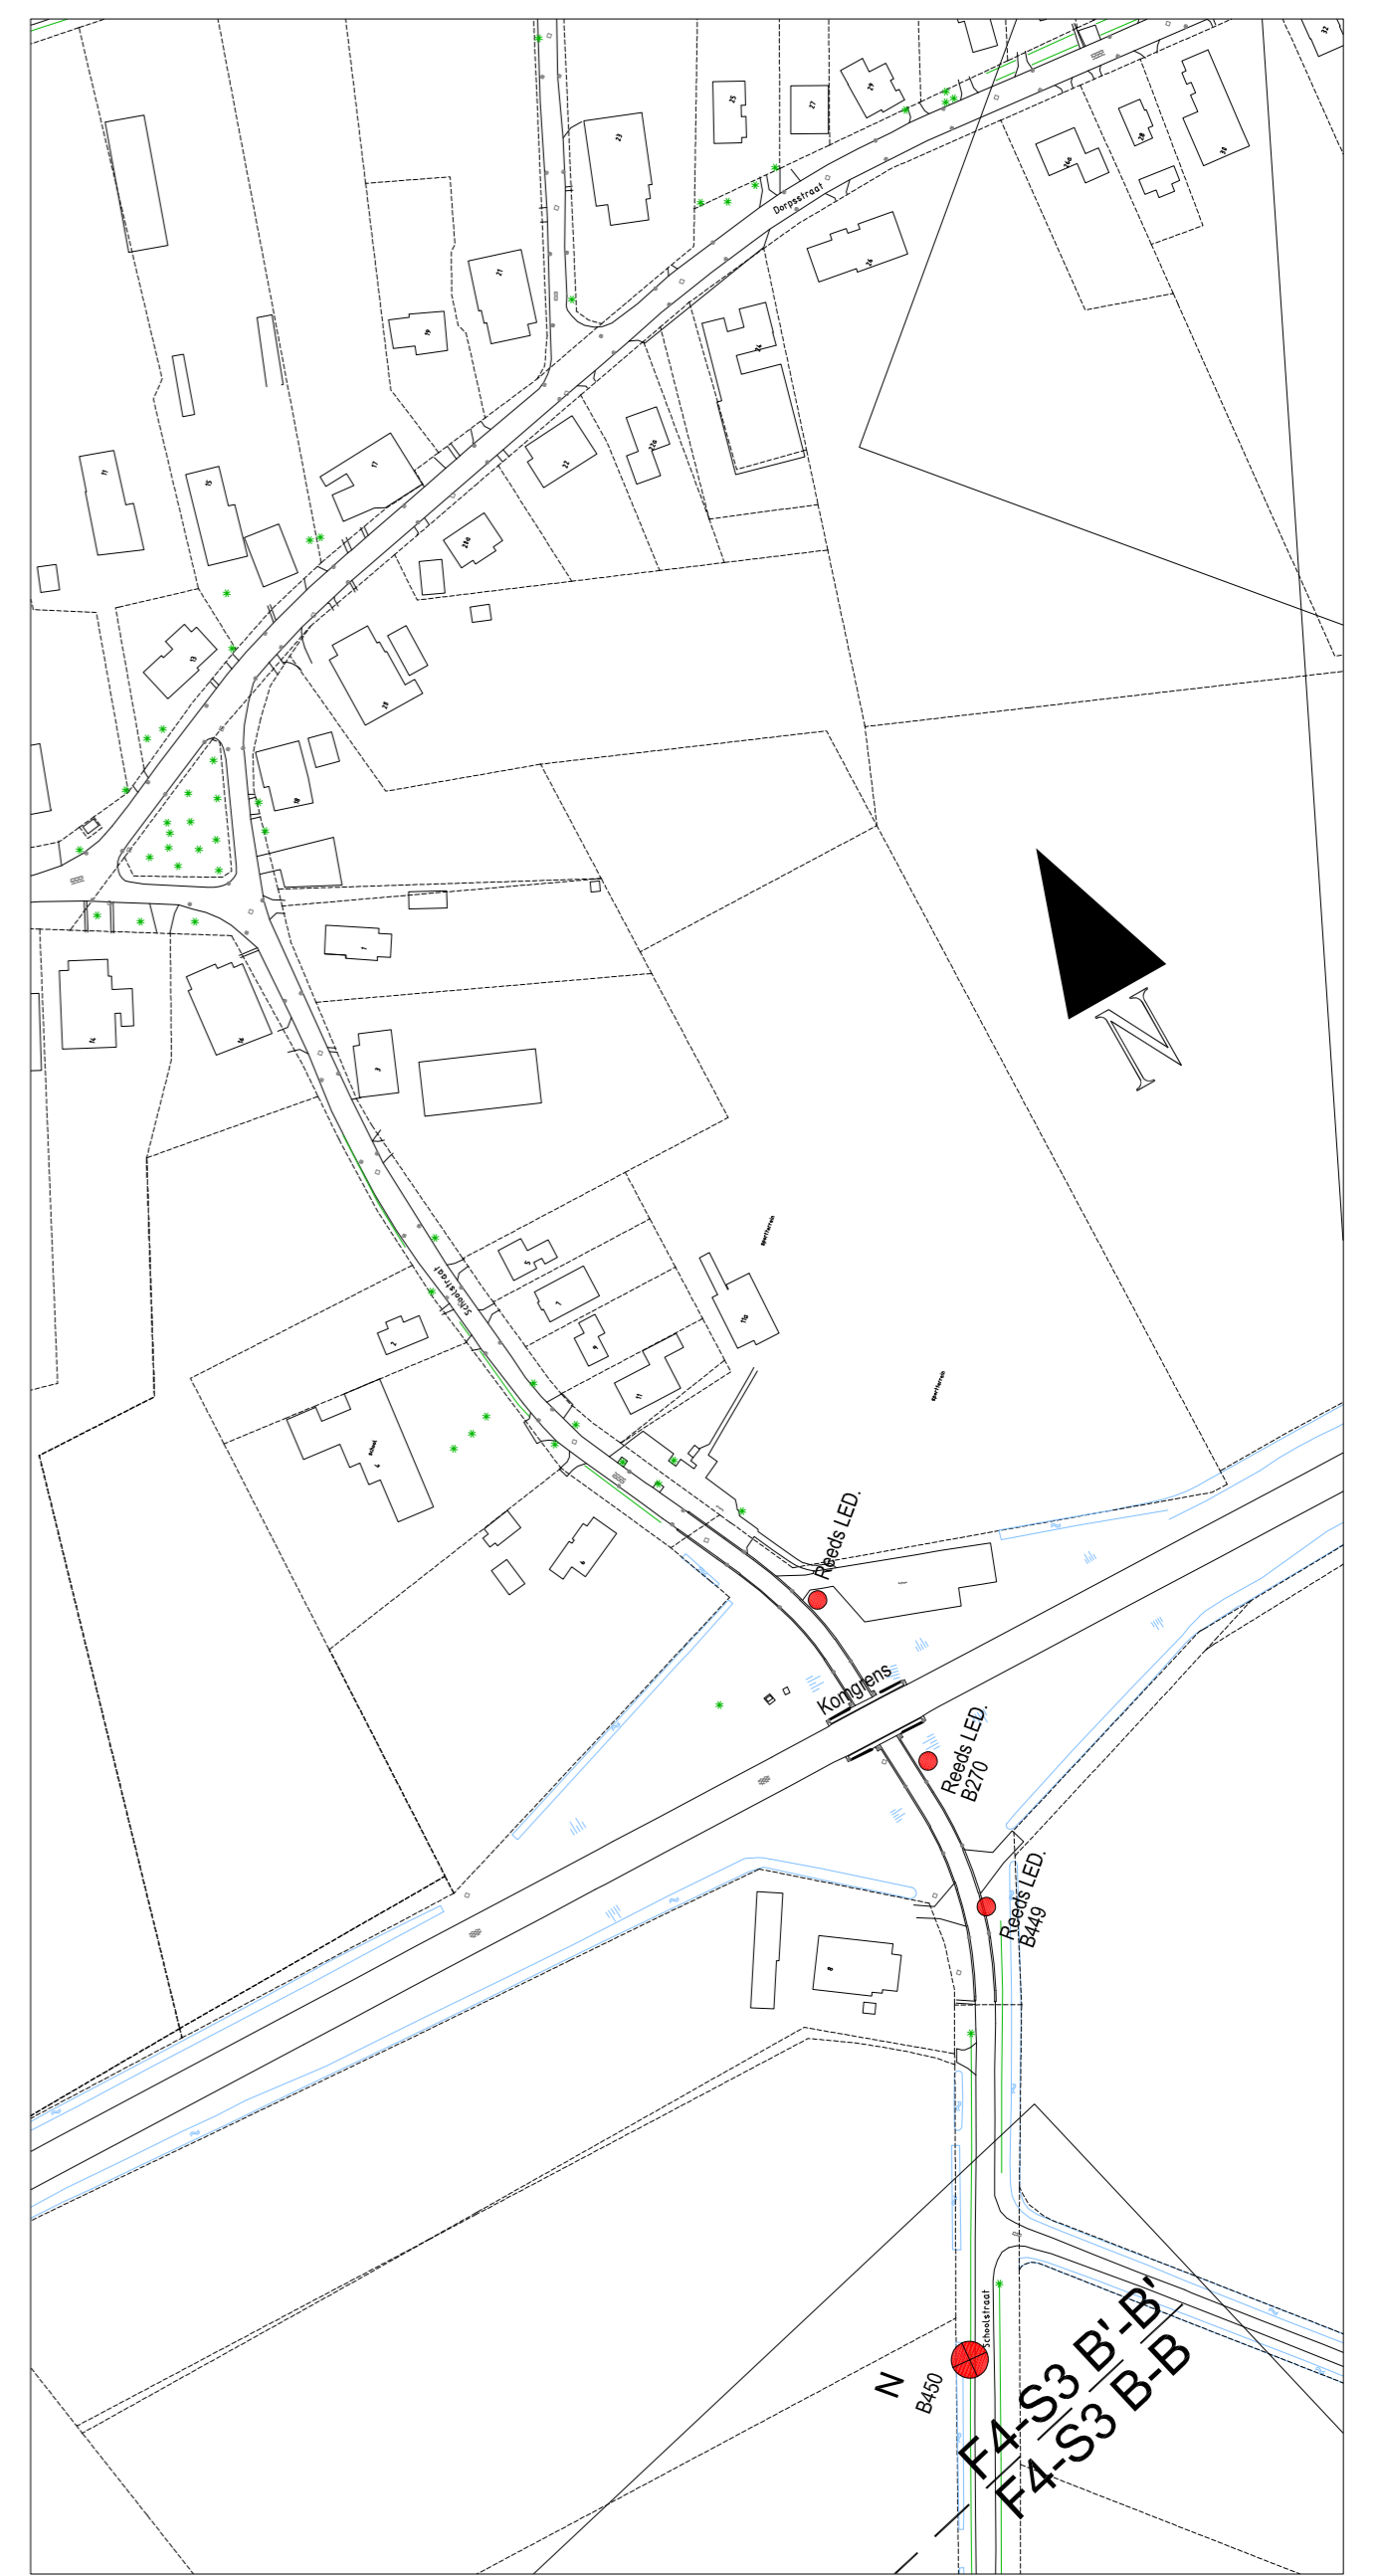

HElichtopmaat.nl
..licht alleen aan als nodig!

Project:
Vervanging OVL, BO fase 4

Onderdeel:
Eeserstraat, Witkoeleenweg, Holtlagenweg Eesergroen / Schoolstraat Ees

Tekeningnummer: F4-S3	Blad: 1 van 1	Opdrachtgever: gem. Burger-Odoom	Contactpersoon: P. Postema	HElichtopmaat.nl
Getekend: Heg	Schaal: 1:2000	Controleur: Heg	Datum: 01-05-2019	Tekeningformaat: A1
1	Schakeling lichtmasten			Heg 29-10-19 Def.
0	Div. wijzigingen			Heg 10-07-19 Def.
OMSCHRIJVING WIJZIGING				DOOR DATUM STATUS