


Situatie 15  
SCHAAL 1 : 200

**Legenda**

- Bestaande situatie
- Nieuwe situatie
- Aanbrengen asfalt
- Aanbrengen asfalt rood
- Aanbrengen asfalt inclusief nieuwe fundering
- Aanbrengen betonstraatstenen dubbel keefmaat, kleur rood
- Aanbrengen betonstraatstenen keefmaat, kleur traaniet in eldagsverband
- Aanbrengen betonstraatstenen keefmaat, kleur rood, in eldagsverband
- Aanbrengen betonstraatstenen keefmaat, kleur grijs, in haarsverband
- Aanbrengen betonstraatstenen keefmaat, kleur grijs, in keperverband met fundering van neegrandaat
- Aanbrengen betonsteegels 300x300mm, kleur grijs
- Aanbrengen betonstraatstenen keefmaat, kleur grijs, in halfsteensverband
- Aanbrengen betonstraatstenen keefmaat, kleur grijs, in halfsteensverband
- Aanbrengen granieten rinkelers diktebaar, kleur rood, in halfsteensverband
- Bestaande betonsverharding
- Aanbrengen grasbetonsteegels
- In te zoeken met grassteegels
- Aanbrengen beplanting
- Aanbrengen speelvlakband 500x200mm, kleur grijs
- Aanbrengen gazonband 90x200mm, kleur grijs
- Aanbrengen RWS laad 110/220x220mm, kleur grijs
- Aanbrengen RWS laad 110/220x220mm, kleur grijs
- Aanbrengen grasbetonsteegels breed 400 mm
- Aanbrengen nieuwe verloopband
- Aanbrengen prefab betonelementen 1000x500x100 mm
- Aanbrengen verloopband
- Aanbrengen verloopband type 80x180x100mm, kleur grijs
- Bestaande boom
- Te roeien boom
- Nieuw te plaatsen boom
- Lokale afsluiting met nummering
- Te verwijderen lichtmast (door derden)
- Nieuwe lichtmast, standaard mast 6 meter hoog (door derden te plaatsen)

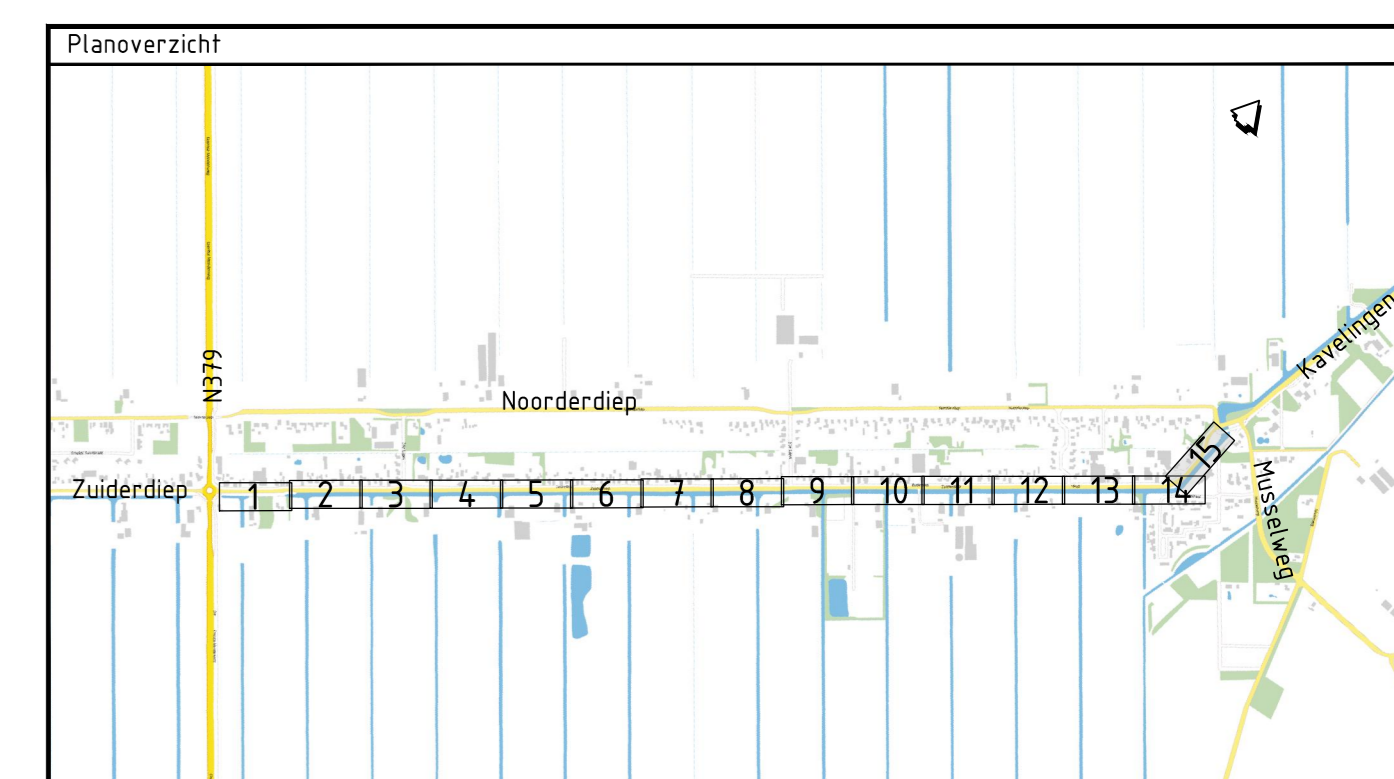

Versie 14 Omschrijving Definitief Datum 17-02-2021	Omschrijving Definitief Datum 17-02-2021	Con. E. Brouwer	Vrij Grijp. & Hogenik
<b>Opmachtgever</b> Gemeente Borger Odoorn Advies- en Ingenieursorganisatie <b>ARCADIS</b> Design & Consultancy Architect Project Reconstructie Zuiderdiep Valthermond Projectnummer: ED 0931.000534 Fase: Bestek			
<b>Onderwerp</b> Situatie Huisnr. 564 tot Kavelingen			
Schaal 1:200 Contractnummer ARC-2021-016 Tekeningnummer ZDV-ARC-SI-00-M2-CE-BS-1100	Bladformaat A0 Bladnummer 8 van 8	Status Definitief	Versie 14