


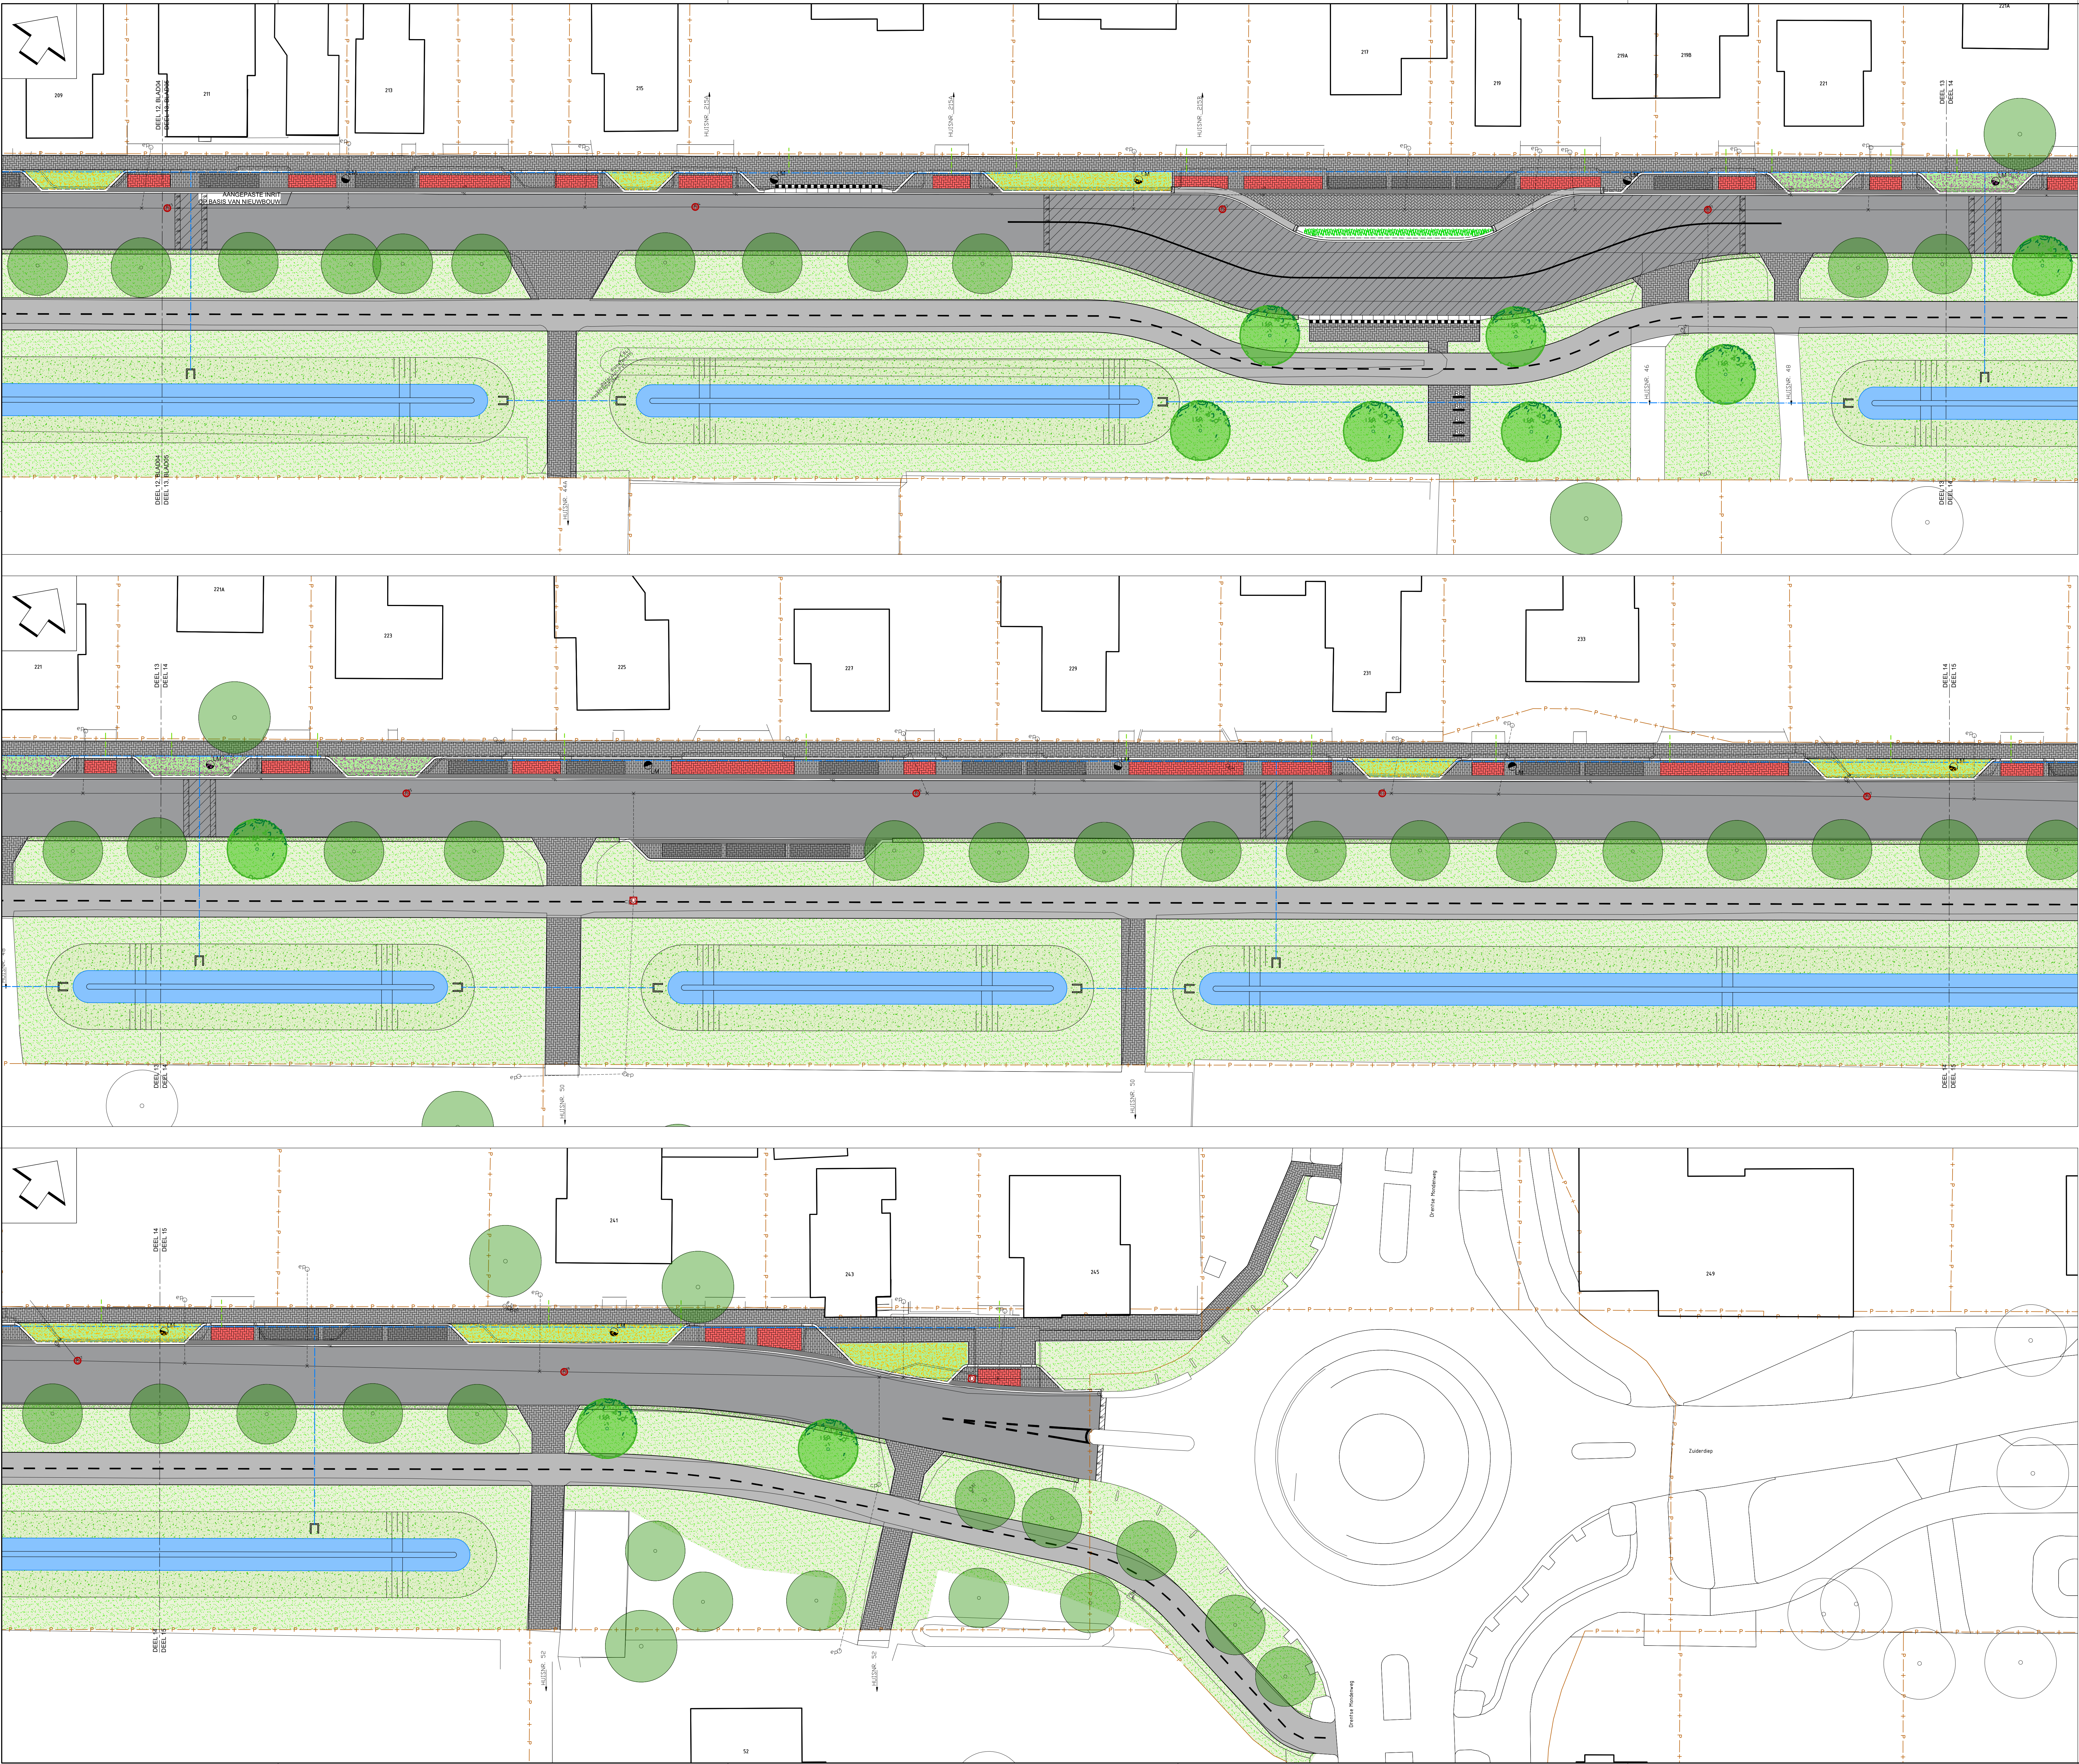

- ASFALT DEKLAAG
KLEUR: ZWART
- ASFALT DEKLAAG
KLEUR: ROOD
- BETONVERHARDING
LANGSITTE 150 mm
- BETONSTRAATSTEEN KF
IN KEPERVERBAND
KLEUR: GRUS
- BETONSTRAATSTEEN KF
IN ELLEBOOGVERBAND
KLEUR: GRUS
- BETONSTRAATSTEEN KF
IN ELLEBOOGVERBAND
KLEUR: ANTRACIET
- STRAATSTRAATSTEEN KF
IN KEPERVERBAND
KLEUR: ROOD
- BETON GRASTEEL 600x400x120 mm
KLEUR: GRUS
- BETONSTRAATSTEEN KF
4 STREKLAGEN, KLEUR: GRUS
- MOLGOOT, BETONSTRAATSTEEN KF
5 STREKLAGEN, KLEUR: GRUS
- KANTVOORZIENING LANGS ASFALT,
GOOTTEGEL 300x150x60 mm
1 STREKLAGE, KLEUR: GRUS
- RWS BAND 115225x240 mm
KLEUR: GRUS
- RWS BAND 195225x160 mm
KLEUR: GRUS
- OPSLUITBAND 200x200 mm
KLEUR: GRUS
- OPSLUITBAND 100x200 mm
KLEUR: GRUS
- VERLOORBAND
- INRIJTBLOKKEN
700x500x100 mm
KLEUR: GRUS
- HWA BUS, PVC
MET BUSDIAMETER EN BOB
- HWA INSPECTIEPUT
MET PUTNUMMER
- AANBRENGEN EN OP HOOGTE STELLEN
PUTRAND MET GIEZIJEREN DEKSEL,
VOORZIEN VAN TEKST 'RW'
- HUISAANSLUITING, PVC Ø125 mm
- AANBRENGEN EN OP HOOGTE STELLEN
PUTRAND MET GIEZIJEREN DEKSEL,
VOORZIEN VAN TEKST 'VW'
- AANBRENGEN SELLEVEL
- UITSTROOMVOORZIENING
HDPE
- CONTROLEPUT
PK15
- ERFSCHIEDINGSPUT
PK15
- AANWEGZIG RIJOL
- AANWEGZIG INSPECTIEPUT
- LICHTMAST
- AFZETPALEN
- JULIE-ACCENTPAAL
1500x300x300 mm, Ø159 mm
- JULIE-HOEKBEUGEL
1500x300x300 mm, Ø159 mm
- JULIE-ANTI-PARKEERPAAL
100 mm, Ø159 mm
- KANALISATIESTEELP 0.5-0.5 m
THERMOPLAST
100 mm BREEDE
- VERLOORINGSVLAK ONDERBROKEN
THERMOPLAST
150 mm BREEDE
- VERLOORINGSVLAK ONDERBROKEN
THERMOPLAST
150 mm BREEDE
- HAAIENTAND 500x500 mm, THERMOPLAST
ON-ONDERBROKEN ASMARKERING
THERMOPLAST, 150 mm BREEDE
- BLOKMARKERING 500x500 mm
HAAIENTAND 500x500 mm
THERMOPLAST
- DREMPEL MARKERING 2.4-1.0 m
THERMOPLAST
150 mm BREEDE
- ZONE MARKERING
THERMOPLAST
300 mm BREEDE
- FIGURATIE 'SCHOL'
THERMOPLAST
1000 mm HOOG
- GRAS BERM
- GRAS TALUD
- MAHONIA 'BOKRASIO' (BOKUX) 4 ø1m2
- SPIRAEAE JAPONICA 'ANTHONY WATERKER' 5 ø1m2
- CLETHRA ALNIFOLIA 'WHITE SPIRE' 4 ø1m2
- AANWEGZIG BOMEN
- AANPLANT NIEUWE BOMEN

A	
opdrachtgever	
GEMEENTE BORGER-ODOORN	
project	
NIEUW-BUINEN, HERINRICHTING ZUIDERDIEP	
ontwerper	
opdracht	009626
bestuurder	009626-BS
afkennings	009626-PR-01
datum	05 mei 05
toelichting	Ad. schied 1:200
ontwerper	GBW architecten JHV
datum	21-2-2024
ontwerper	CONCEPT

Assenstraat 12
8451 AC Rolde
info@burohollema.nl
www.burohollema.nl
0892 24 13 13