
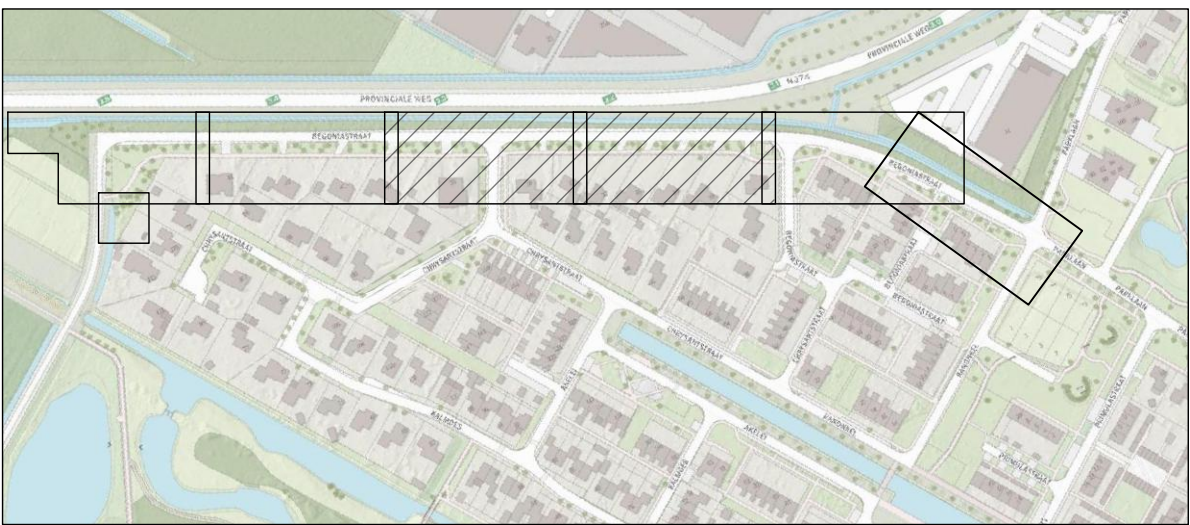
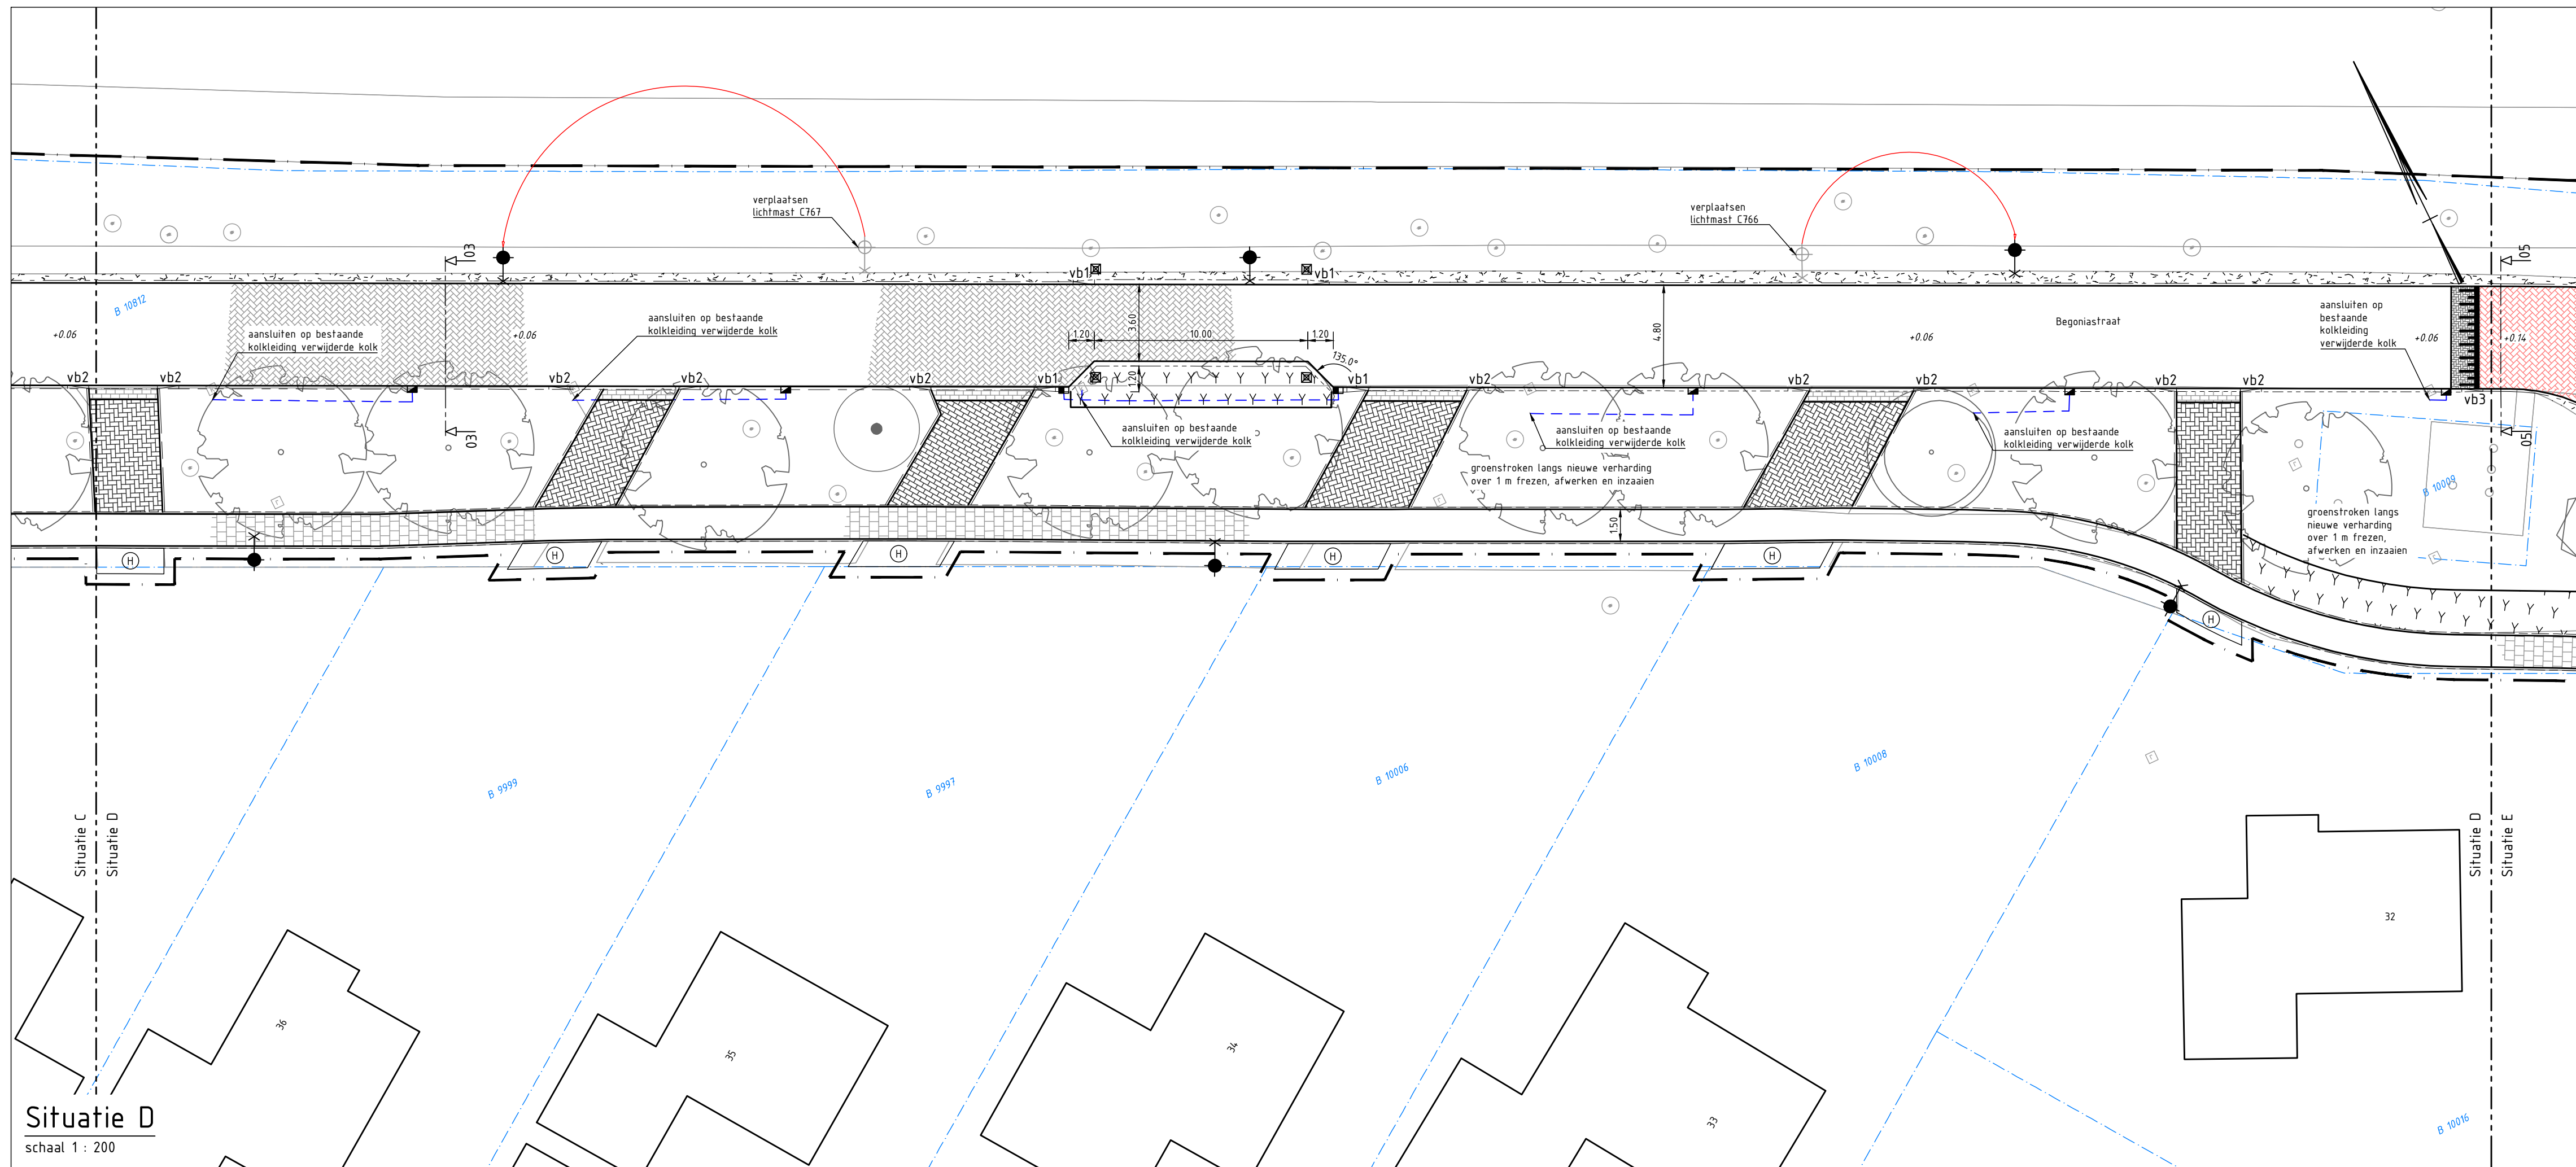


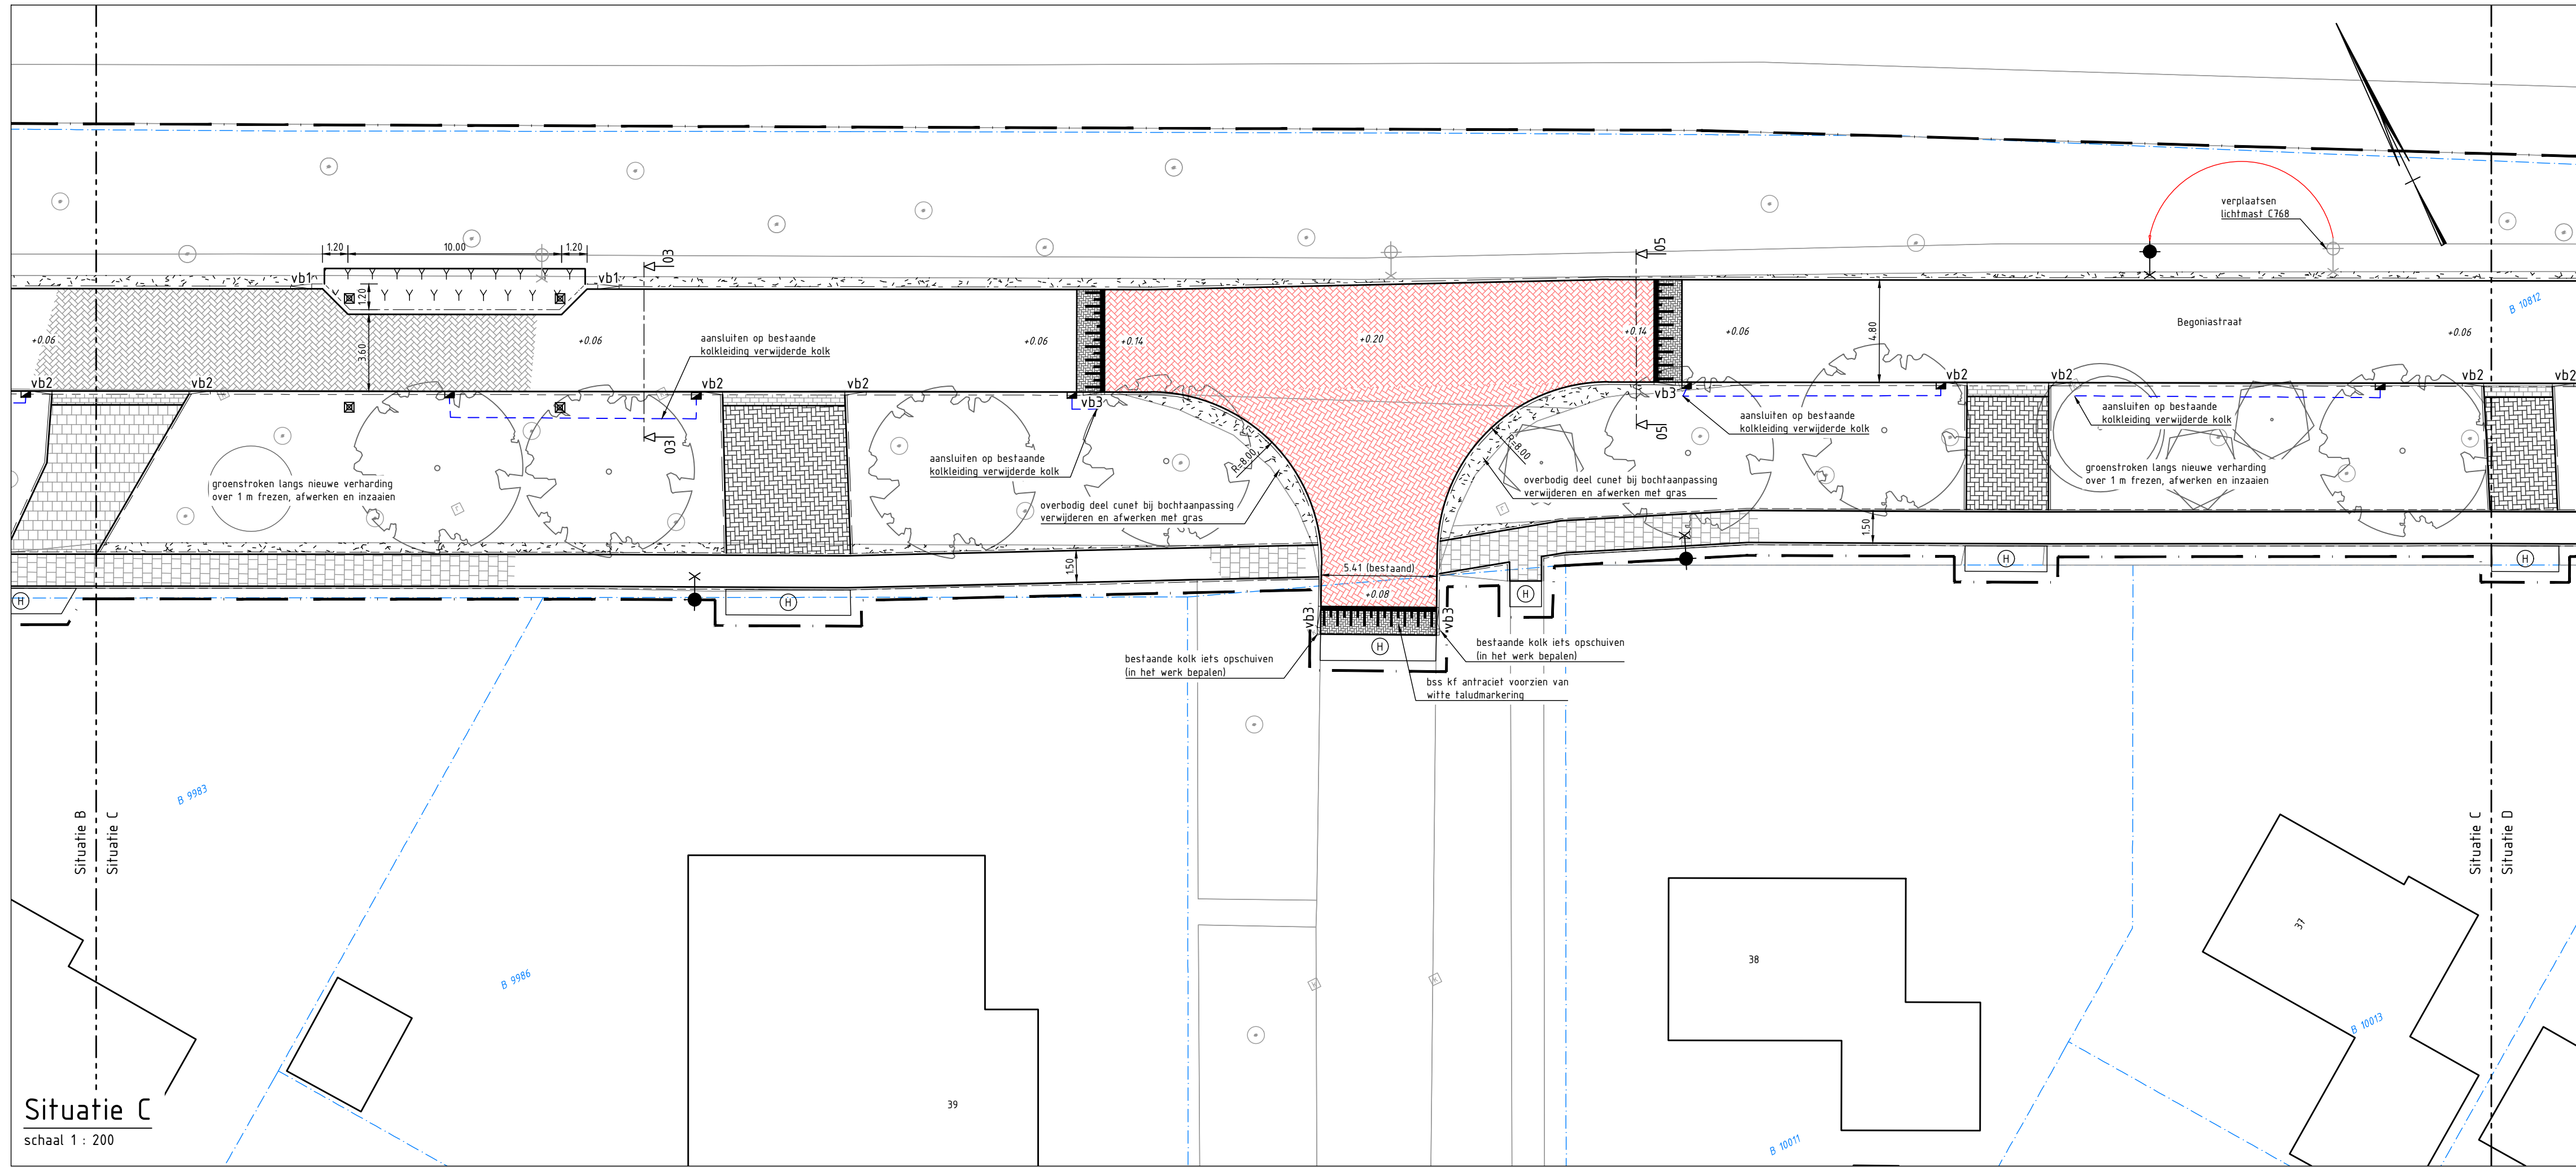

OVERZICHT  
schaal 1 : 4500

## LEGENDA

- bestaande bebouwing
- 51 huisnummer
- 3185 kadastrale grens met perceelnummer
- bestaande boom
- bestaande inspectieput
- bestaande kolk
- nieuwe situatie
- +0.06 nieuwe ashoogte rijbaan t.o.v. bestaande as rijbaan
- aanbrengen betontegels 300x300x60 mm in halfsteensverband
- aanbrengen bss kf antraciet (Noptop o.g) met markeringsstenen bss kf wit (Noptop o.g)
- aanbrengen bss kf grijs in keperverband
- aanbrengen bss kf rood in keperverband
- aanbrengen bss kf grijs in elleboogverband
- aanbrengen bss kf grijs 5 strek
- aanbrengen granietkeien in boogverband (bestaand materiaal)
- aanbrengen bss kf in keperband (bestaand materiaal)
- aanbrengen bss kf in elleboogverband (bestaand materiaal)
- aanbrengen bss H-profiel in halfsteensverband (bestaand materiaal)
- aanbrengen grasbetonsteen 400x600x120 mm
- aanbrengen opsluitband 100x200 mm
- aanbrengen opsluitband 120x250 mm
- aanbrengen trottoirband 130/150x250 mm
- aanbrengen trottoirband RWS 115/225x250 mm
- vb1 aanbrengen eindverloopband, trottoirband RWS 115/225x250 mm naar maaiveld
- vb2 aanbrengen verloopband, trottoirband 130/150x250 mm naar inritverloop
- vb3 aanbrengen verloopband, trottoirband 130/150x250 mm naar opsluitband 120x250 mm
- vb4 aanbrengen verloopband, trottoirband RWS 115/225x250 mm naar trottoirband 130/150x250 mm
- aanbrengen molgoot bss kf grijs 5 strek
- aanbrengen inritband 700x500x200 mm
- aanbrengen straatkolk
- aanbrengen trottoirkolk
- aanbrengen trottoirkolk RWS
- aanbrengen kolkleding
- herstraten oppervlakken
- inzaaien terrein
- aanbrengen lage beplanting (door derden)
- aanbrengen hoge beplanting (door derden)
- aanbrengen kunststof diamantkoppaal, kleur zwart
- aanbrengen / verplaatsen lichtmast, door derden volgens verlichtingsplan
- werkgrens

0 2 4 6 8 m  
Schaal 1:200

Maten in meters en materiaalmaten in millimeters, tenzij anders vermeld.  
Peilmaten in meters t.o.v. N.A.P.  
Op tekening aangegeven bestaande bomen binnen de werkgrens kunnen zijn verwijderd door derden.

|   |                                      |                                                       |
|---|--------------------------------------|-------------------------------------------------------|
| <b>MUG</b><br>INGENIEURSBUREAU                                                                            | 0 RDW RWS<br>Wijz. Get. Omschrijving | 19-04-2023<br>Datum                                   |
| Project:<br><b>Herinrichting Begoniastraat<br/>Nieuw-Buinen</b>                                           | Projectnummer:<br>22300146           | Tekeningnummer:<br>SI-302                             |
| Opdrachtgever:<br><b>Gemeente Borger-Doorn</b>                                                            | Schaal:<br>1:200                     | Formaat:<br>A1                                        |
| Onderdeel:<br><b>Nieuwe situatie<br/>Situaties C &amp; D</b>                                              | Blad: 05 van 08                      | DEFINITIEF                                            |
| Zeerhuizen B<br>6353 VA LEEK<br>Postbus 336<br>9350 AC LEEK<br>0534 53 24 20<br>info@mug.nl<br>www.mug.nl |                                      | <b>PRAKTISCHE DENKERS</b><br>www.praktischedenkers.nl |