



Situatie E  
schaal 1 : 200

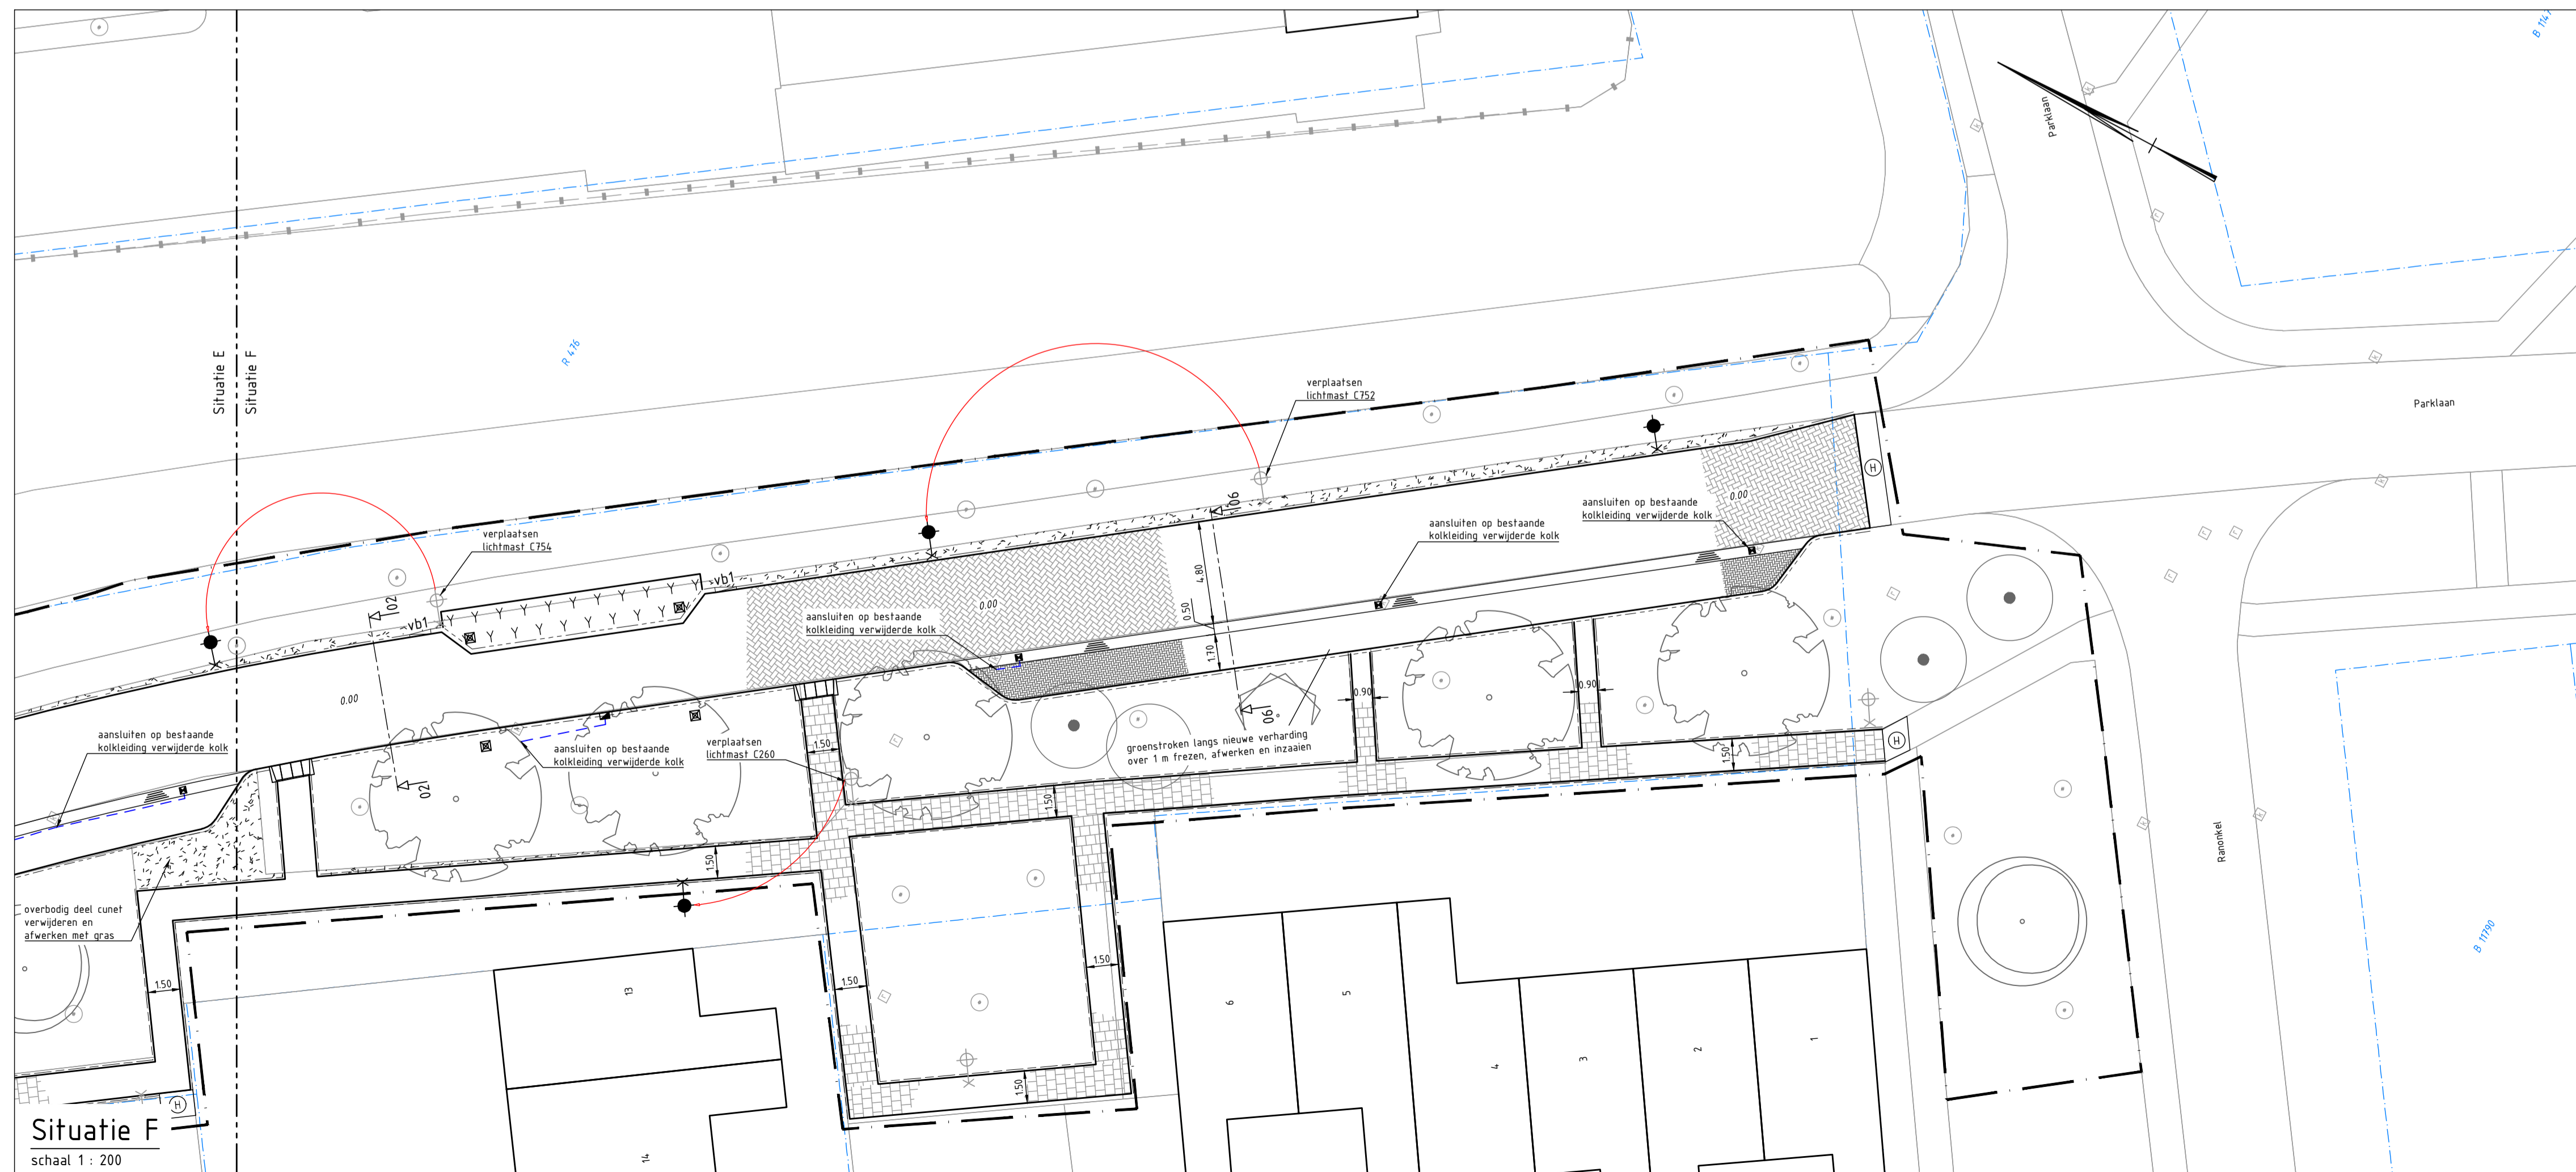


Situatie F  
schaal 1 : 200

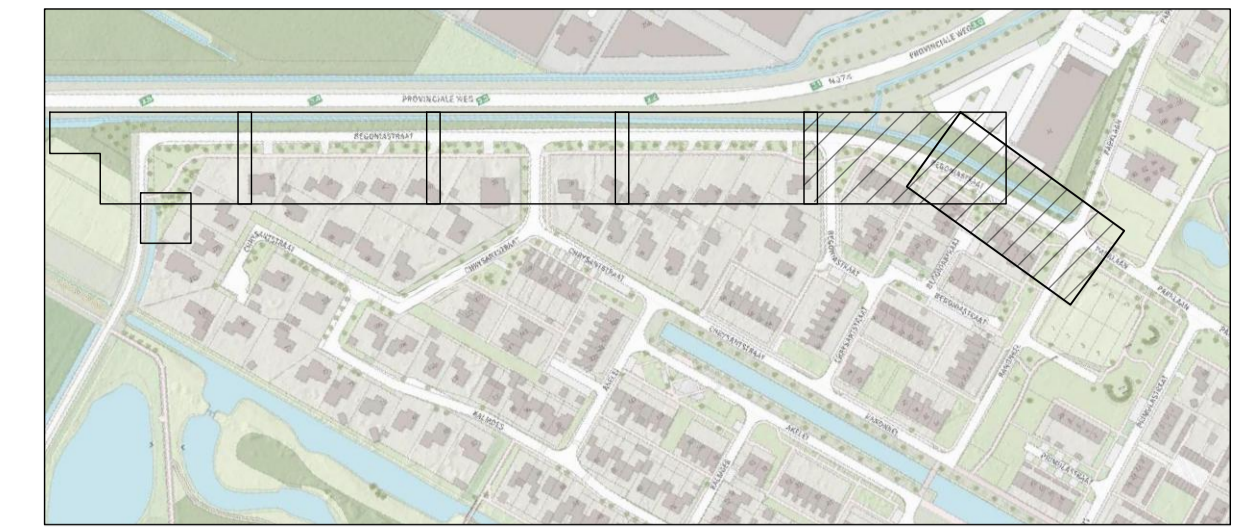

OVERZICHT  
schaal 1 : 4500

LEGENDA

- bestaande bebouwing
- 51 huisnummer
- 3185 kadastrale grens met perceelnummer
- bestaande boom
- bestaande inspectieput
- bestaande kolk
- nieuwe situatie**
- 0.00 nieuwe ashoogte rijbaan t.o.v. bestaande as rijbaan
- aanbrenge betontegels 300x300x60 mm in halfsteensverband
- aanbrenge bss kf antraciet (Noptop o.g.) met markeringsstenen bss kf wit (Noptop o.g.)
- aanbrenge bss kf grijs in keperverband
- aanbrenge bss kf rood in keperverband
- aanbrenge bss kf grijs in elleboogverband
- aanbrenge bss kf grijs 5 strek
- aanbrenge granietkeien in boogverband (bestaand materiaal)
- aanbrenge bss kf in keperband (bestaand materiaal)
- aanbrenge bss kf in elleboogverband (bestaand materiaal)
- aanbrenge bss H-profiel in halfsteensverband (bestaand materiaal)
- aanbrenge grasbetonsteen 400x600x120 mm
- aanbrenge opsluitband 100x200 mm
- aanbrenge opsluitband 120x250 mm
- aanbrenge trottoirband 130/150x250 mm
- aanbrenge trottoirband RWS 115/225x250 mm
- aanbrenge eindverloopband, trottoirband RWS 115/225x250 mm naar maaiveld
- aanbrenge verloopband, trottoirband 130/150x250 mm naar inritverloop
- aanbrenge verloopband, trottoirband 130/150x250 mm naar opsluitband 120x250 mm
- aanbrenge verloopband, trottoirband RWS 115/225x250 mm naar trottoirband 130/150x250 mm
- aanbrenge molgoot bss kf grijs 5 strek
- aanbrenge inritband 700x500x200 mm
- aanbrenge straatkolk
- aanbrenge trottoirkolk
- aanbrenge trottoirkolk RWS
- aanbrenge kolkleiding
- herstraten oppervlakken
- inzaaien terrein
- aanbrenge lage beplanting (door derden)
- aanbrenge hoge beplanting (door derden)
- aanbrenge kunststof diamantkoppaal, kleur zwart
- aanbrenge / verplaatsen lichtmast, door derden volgens verlichtingsplan
- werkgrens

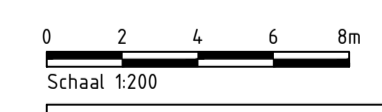

Maten in meters en materiaalmaten in millimeters, tenzij anders vermeld.  
Peilmaten in meters t.o.v. N.A.P.  
Op tekening aangegeven bestaande bomen binnen de werkgrens kunnen zijn verwijderd door derden.

	Wjz. Get. Omschrijving Wjz. Get. Omschrijving	Wjz. Get. Omschrijving Wjz. Get. Omschrijving	Wjz. Get. Omschrijving Wjz. Get. Omschrijving
	Project: Herinrichting Begoniastraat Nieuw-Buinen	Projectnummer: 22300146 Tekeningnummer: SI-303 Schaal: 1:200 Formaat: A1 Blad: 06 van 08	Ondernemer: Gemeente Berger-odoorn
Oorspronkelijk: 03/05/16 03/05/16 03/05/16	Oorspronkelijk: 03/05/16 03/05/16 03/05/16	Oorspronkelijk: 03/05/16 03/05/16 03/05/16	Oorspronkelijk: 03/05/16 03/05/16 03/05/16

