

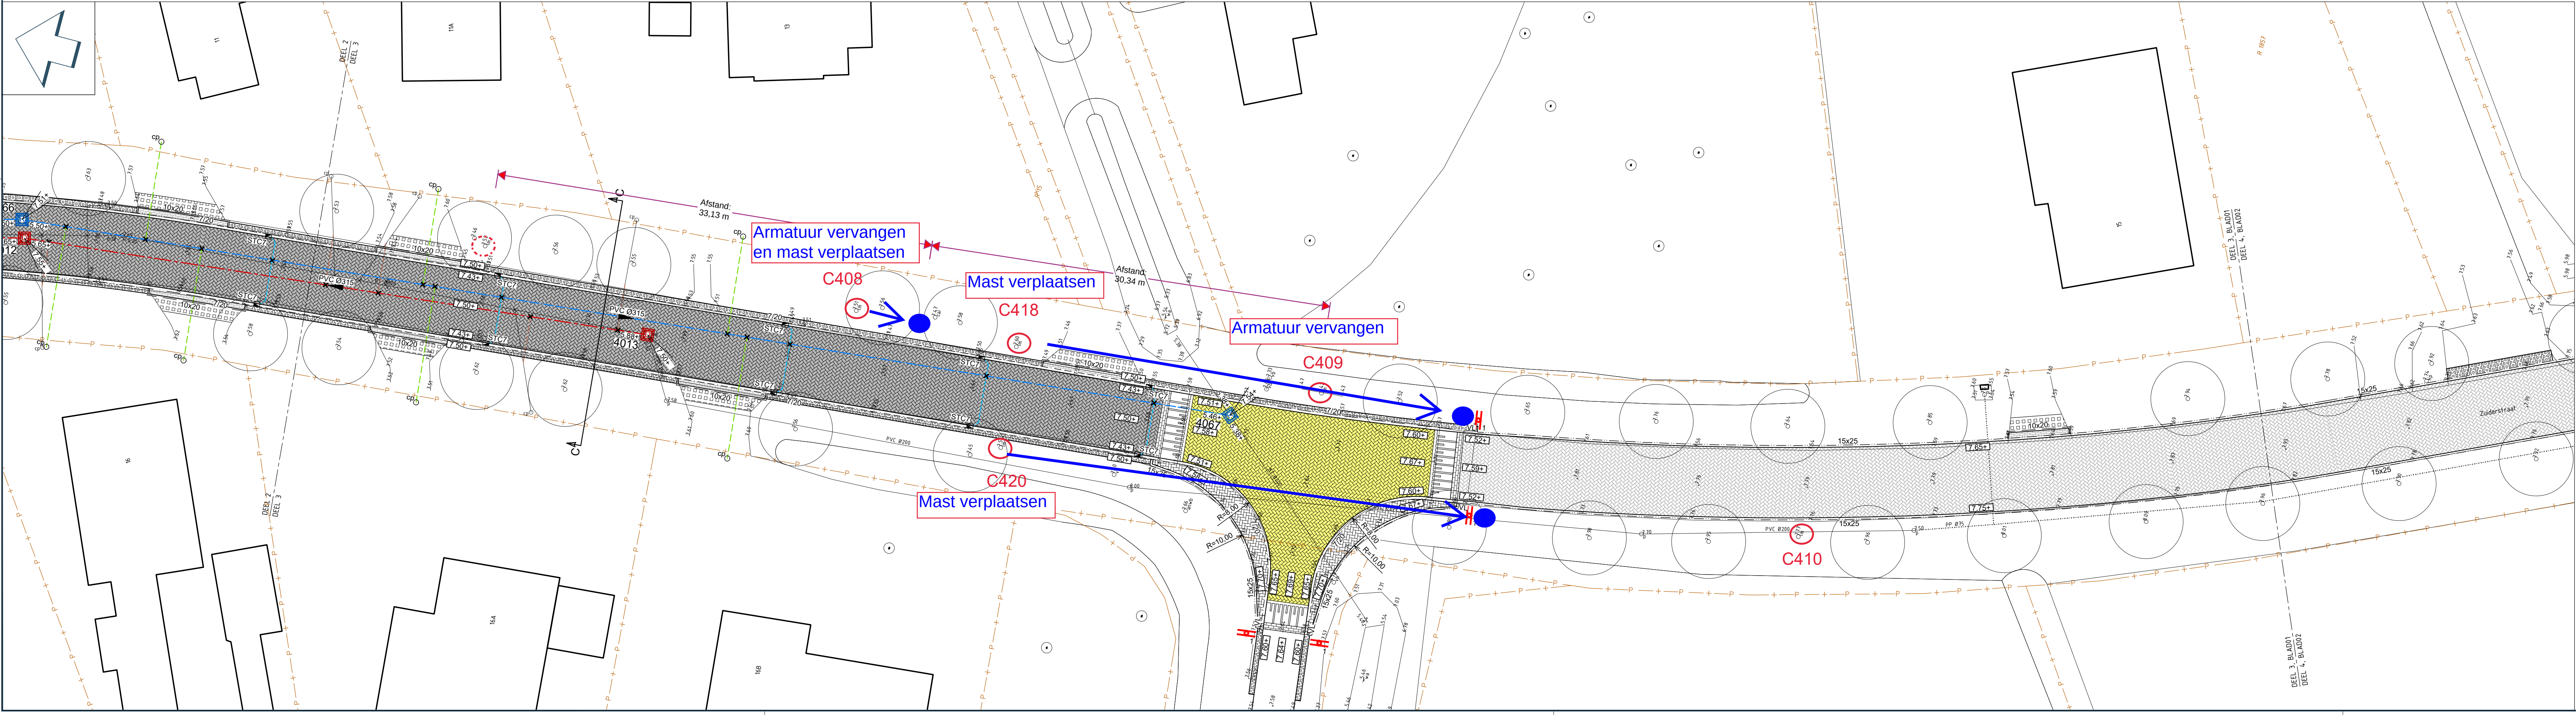


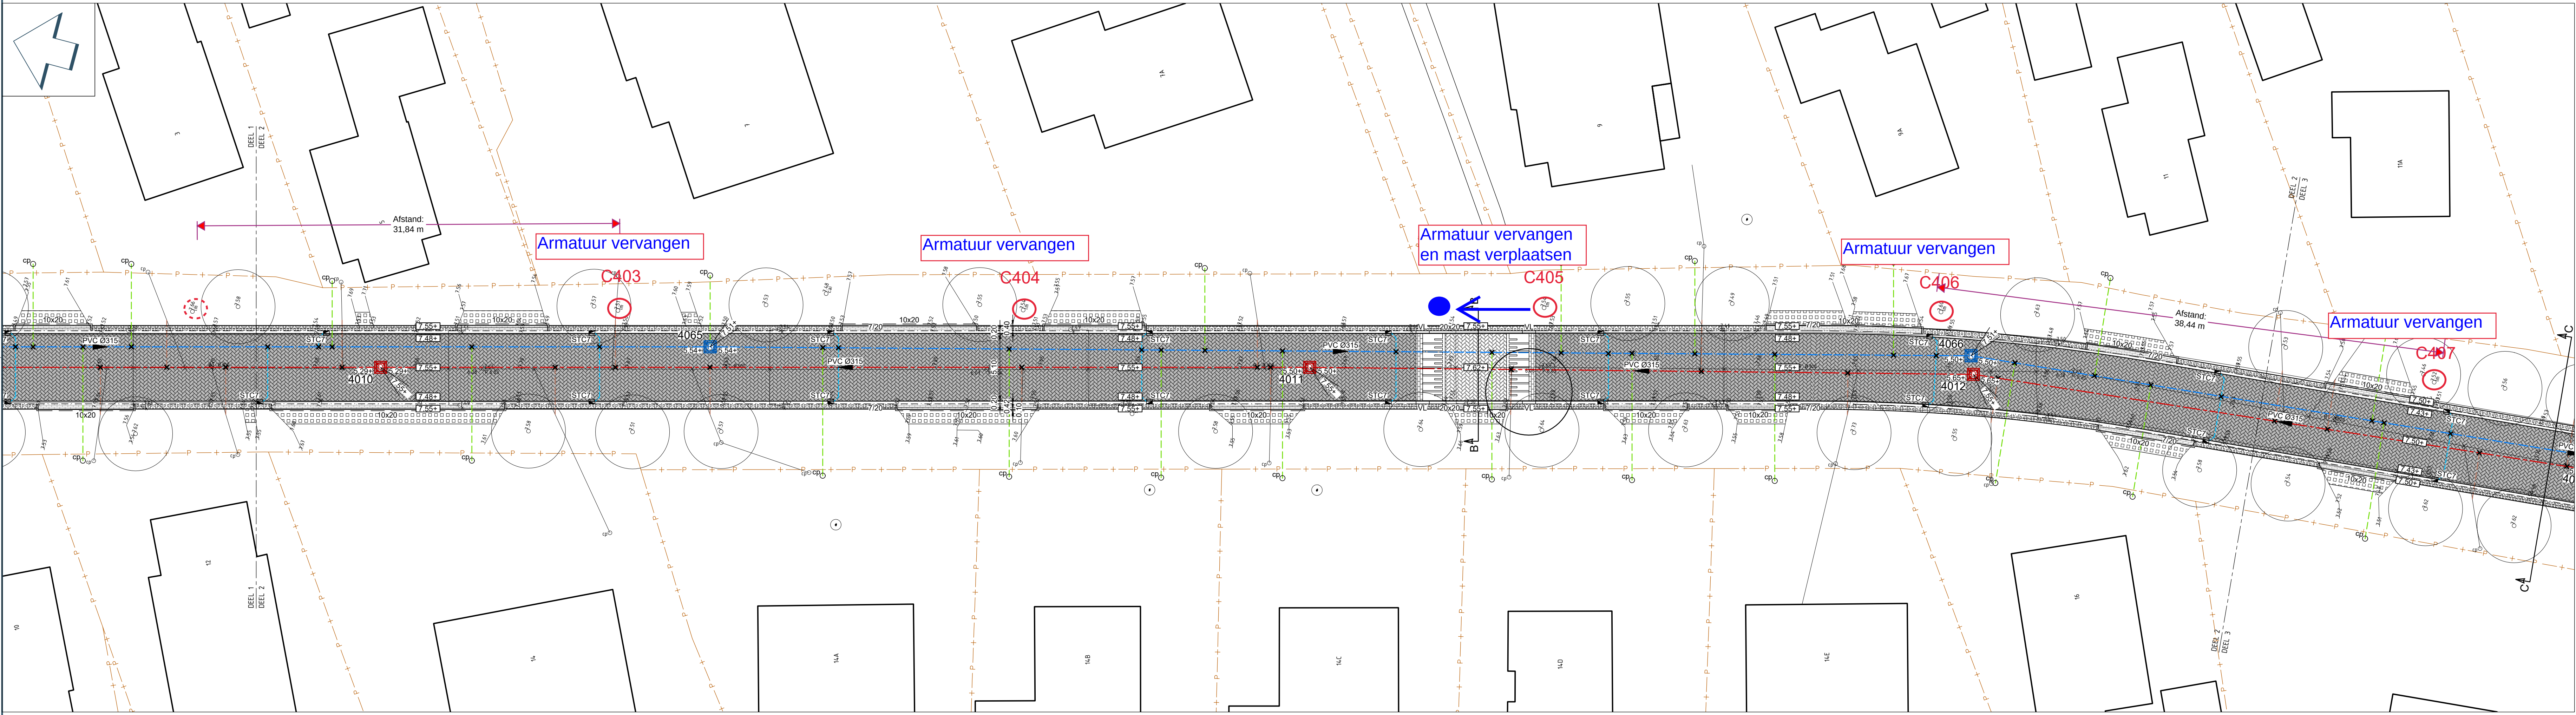

	DWA R100, PVC MET BUSDIAMETER EN BOB		BETONSTRAATSTEEN KF IN ELLEVOOGVERBAND KLEUR GRIS
	HWA R100, PVC MET BUSDIAMETER EN BOB		BETONSTRAATSTEEN KF IN HALFSTEENSVERBAND KLEUR GRIS
	STROOMRICHTING		TALUDMARKERING VERKEERSTEEN KF KLEUR ZWART EN WIT
	DWA INSPECTIEPUT, BETON MET PUTNUMMER		GRASBETONTEGEL 400x400x120 mm TYPE VLAk
	HWA INSPECTIEPUT, BETON MET PUTNUMMER		BETONTEGEL 500x500x80 mm KLEUR WIT
	OP HOOGTE STELLEN PUTRAND MET GIETLIUZEREN DEKSEL		SYMBOLTEGEL 500x500x80 mm HAAIETAND KLEUR ZWART/WIT
	AANBRENGEN EN OP HOOGTE STELLEN PUTRAND MET GIETLIUZEREN DEKSEL, VOORZIEN VAN TEKST 'VW'		HERSTRATEN AANWIJZIGE VERHARDING
	AANBRENGEN EN OP HOOGTE STELLEN PUTRAND MET GIETLIUZEREN DEKSEL, VOORZIEN VAN TEKST 'VW'		TROTTOIRBAND 280/300x250 mm KLEUR GRIS
	PUTHOOGTE		GELEIDEBAND 70200x250 mm KLEUR GRIS
	KOLKAANSLUITING, PVC Ø125 mm		OPSLUITBAND 150x250 mm KLEUR GRIS
	STRAATKOLK Q-LINE MAX STR 3545		OPSLUITBAND 100x200 mm KLEUR GRIS
	TROTTOIRKOLK Q-LINE MAX STR 7-20		SCHAMPROK 600x500x400 mm
	HUISAANSLUITING, PVC Ø125 mm		AANWIJZIGE OPSLUITBAND
	CONTROLEPUT PK15		KOMPORTAAL H12a MET OPSCHRIFT 'BUIERVEEN: A51-030b'
	INLAAT		H20a MET OPSCHRIFT 'BUIERVEEN: A11-060b'
	AANWEEZIG RIOOL MET BUSDIAMETER EN BOB		H20a MET OPSCHRIFT 'BUIERVEEN: A11-060b'
	AANWEEZIGE INSPECTIEPUT		AANDUIDING PROFIEL
	STRAATBAKSTEEN KF (hergebruikt) IN KEIPERVverband KLEUR ROODBRUIN		BOCHTSTRAAL R=8,00
	STRAATBAKSTEEN DF IN KEIPERVverband KLEUR ROODZWART GENUECEERD		BESTAANDE HOOGTE 1.92
	STRAATBAKSTEEN DF IN HALFSTEENSVERBAND KLEUR ROODZWART GENUECEERD		NIJEWEE HOOGTE 1.750
	BETONSTRAATSTEEN KF IN KEIPERVverband KLEUR GEEL		
	BETONSTRAATSTEEN KF IN KEIPERVverband KLEUR GRIS		

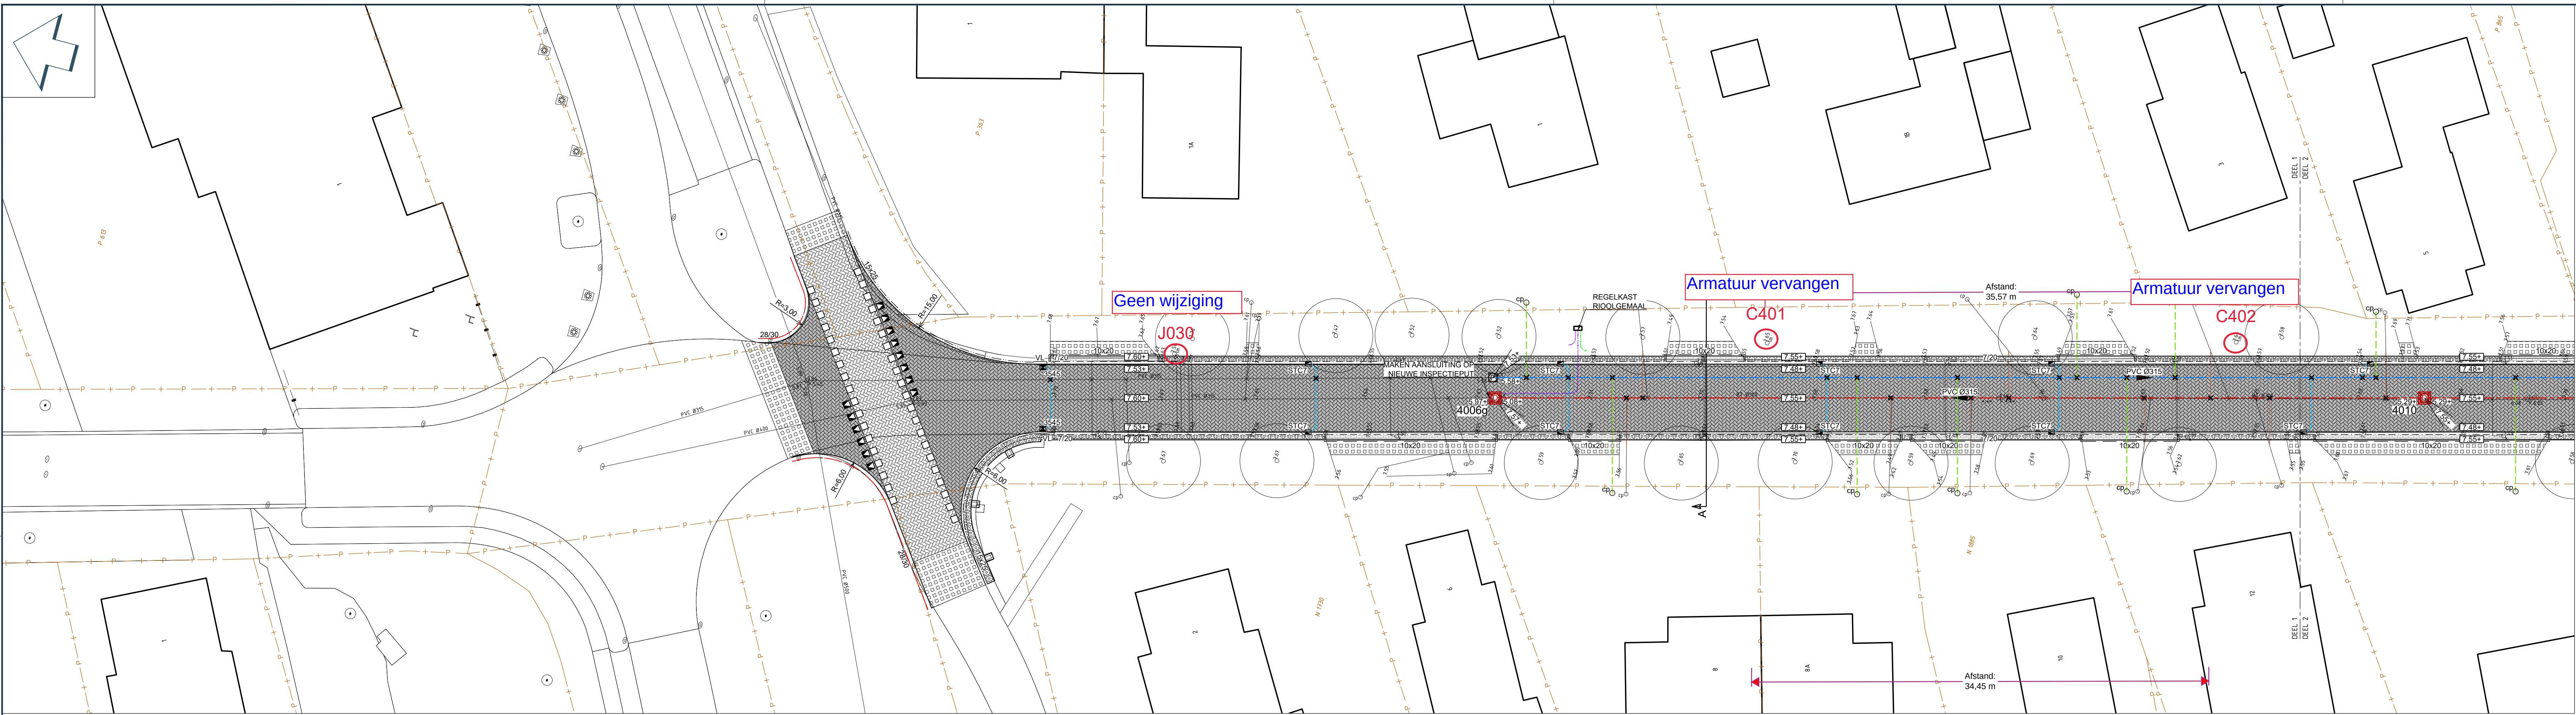