

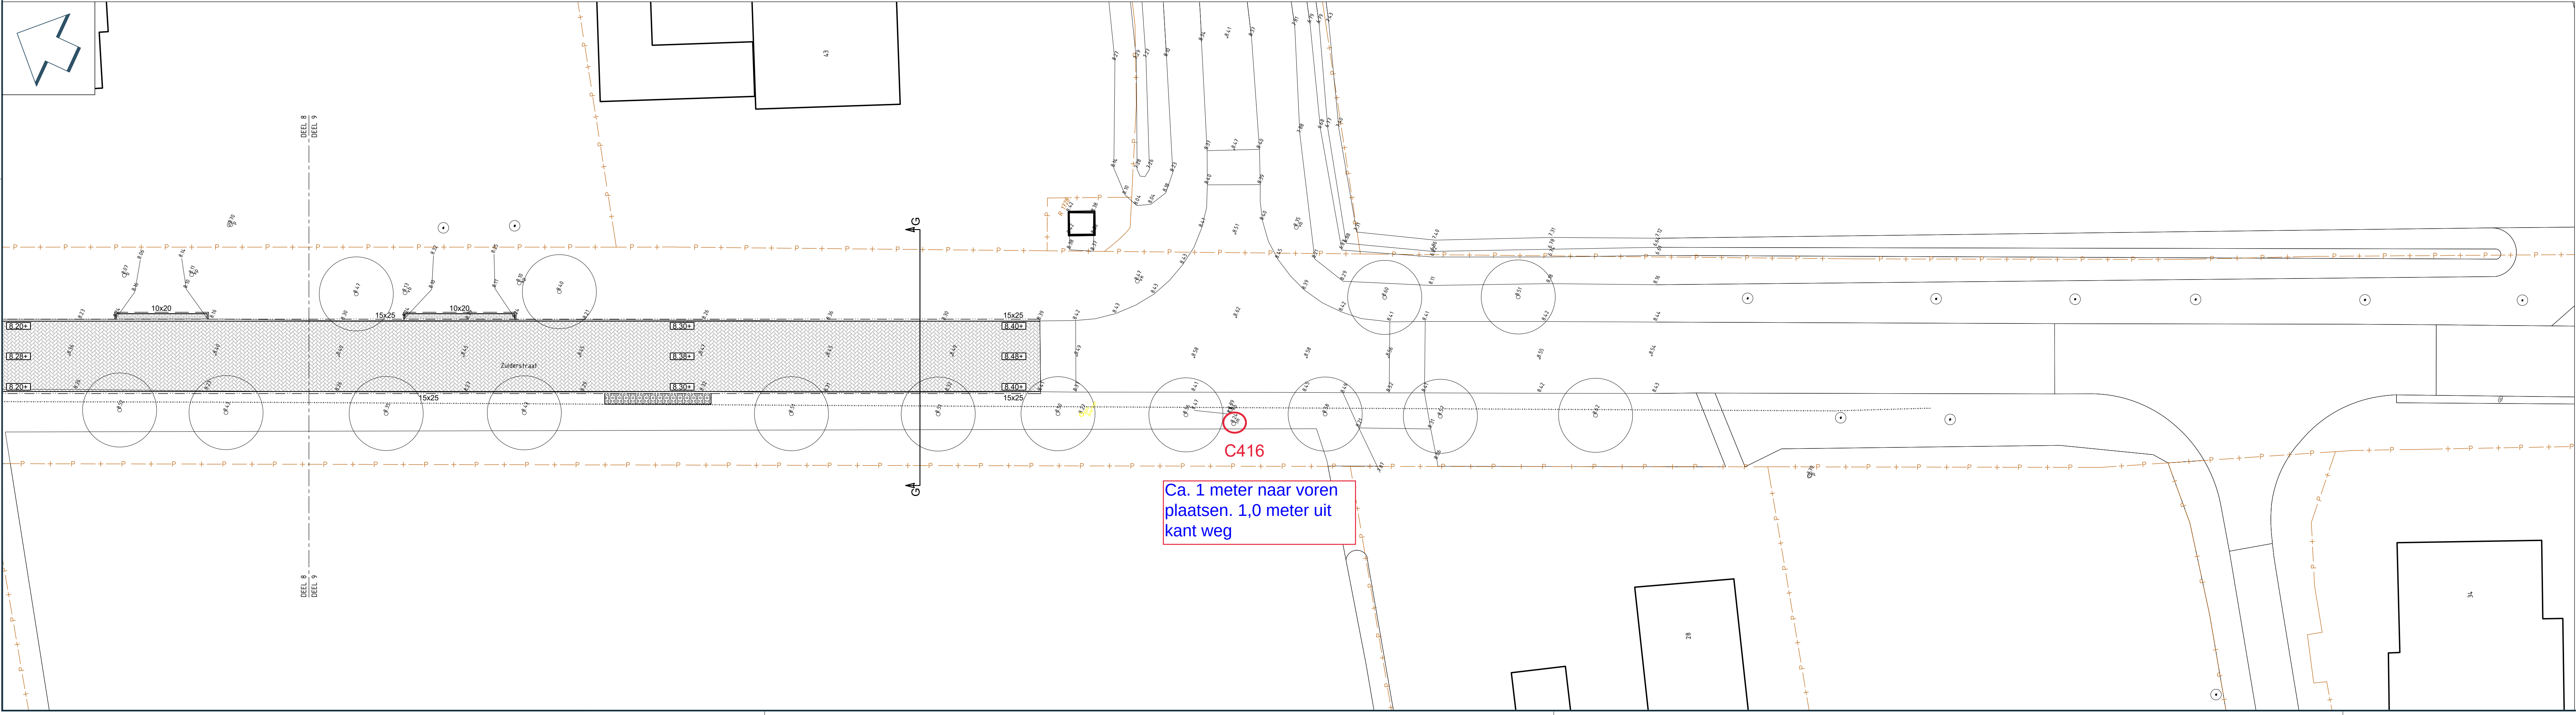


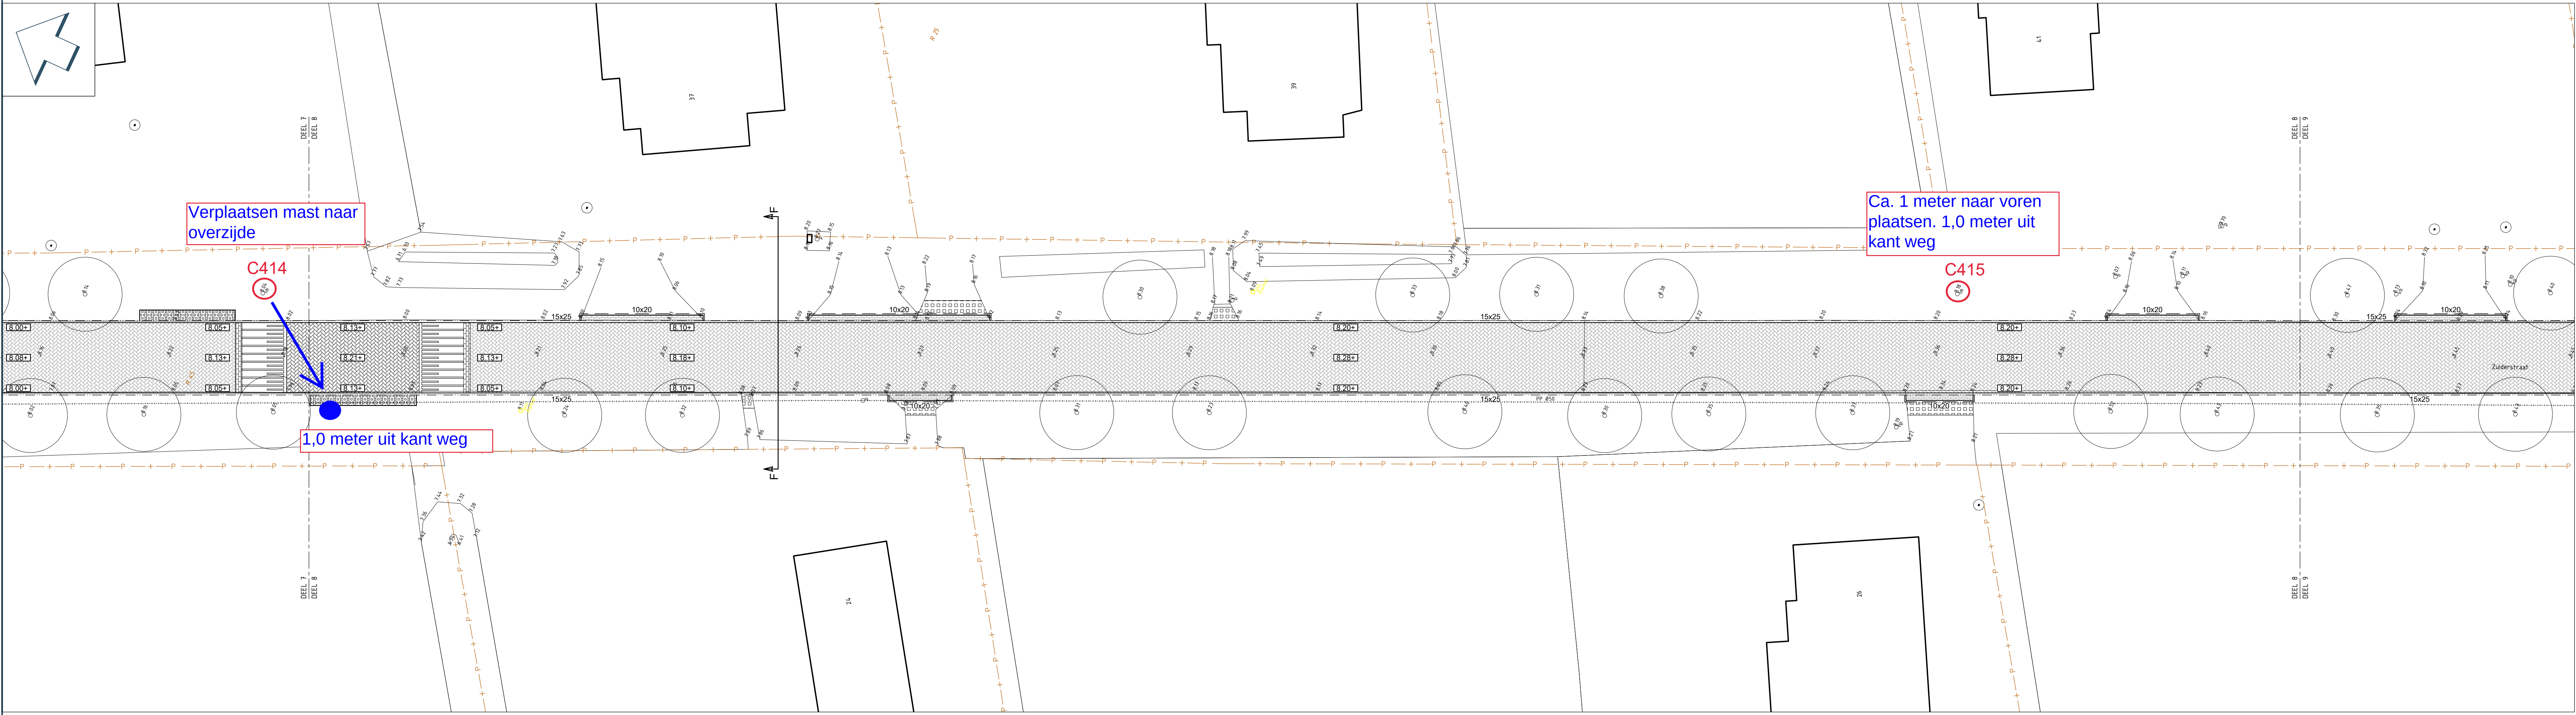

PVC Ø250 E007	DWA RIOL, PVC MET BUSDIAMETER EN BOB	BETONSTRAATSTEEN KF IN ELLEBOOGVERBAND KLEUR GRIS
PVC Ø315 E340	HWA RIOL, PVC MET BUSDIAMETER EN BOB	BETONSTRAATSTEEN KF IN HALFSTEENSVERBAND KLEUR GRIS
	STROOMRICHTING	TALUDMARKERING VERKEERSTEEN KF KLEUR ZWART EN WIT
	DWA INSPECTIEPUT, BETON MET PUTNUMMER	GRASBETONTEGEL 400x400x120 mm TYPE VLAK
	HWA INSPECTIEPUT, BETON MET PUTNUMMER	BETONTEGEL 500x500x80 mm KLEUR WIT
	OP HOOGTE STELLEN PUTRAND EN GIEUTUZEREN DEKSEL	SYMBOLTEGEL 500x500x80 mm HAARSTAND KLEUR ZWART/WIT
	AANBRENGEN EN OP HOOGTE STELLEN PUTRAND MET GIEUTUZEREN DEKSEL, VOORZIEN VAN TEGEL RW	HERSTRATEN AANWEEZIGE VERHARDING
	AANBRENGEN EN OP HOOGTE STELLEN PUTRAND MET GIEUTUZEREN DEKSEL, VOORZIEN VAN TEGEL RW	28/30 TROTTORITEGEL 280/300x250 mm KLEUR GRIS
	PUTHOOGTE	7/20 GELEIDEBAND 7020x250 mm KLEUR GRIS
	KOLKAANSLUITING, PVC Ø125 mm	15x25 OPSLUITBAND 150x250 mm KLEUR GRIS
	STRAATKOLK Q-LINE MAX STR 3545	10x20 OPSLUITBAND 100x200 mm KLEUR GRIS
	TROTTORKOLK Q-LINE MAX STC 7-20	SCHAMPELOK 600x500x400 mm
	HUISAANSLUITING, PVC Ø125 mm	AANWEEZIGE OPSLUITBAND
	CONTROLEPUT PK15	KOMPORTAAL H124 MET OPSCHRIFT 'BUINERVEEN': - A51-030b - E2019 H124a MET OPSCHRIFT 'BUINERVEEN': - A1-060b - E2019a
	INLAAT	AANDUIDING PROFIEL
	AANWEEZIG RIOL MET BUSDIAMETER EN BOB	R+8,00 BOCHTSTRAAL
	AANWEEZIGE INSPECTIEPUT	132 BESTAANDE HOOGTE
	STRAATBAKSTEEN KF (hergebruikt) IN KEPERVERBAND KLEUR ROODBRUIN	7/20 NIEUWE HOOGTE
	STRAATBAKSTEEN DF IN KEPERVERBAND KLEUR ROODZWART GENUANCEERD	- MATEN IN METERS, TENZIJ ANDERS VERMELD - HOOGTEMATEN IN METERS t.a.v. N.A.P. - BOCHTSTRALEN IN METERS - DE RICHTING VAN DE AANBRENGEN OP DE TEKENING ZIJN NIET BINDEND - AANGEGEVEN MATEN EN HOOGTES DIENEN IN HET WERK GECONTROLEERD TE WORDEN - HUIS- EN KOLKAANSLUITINGDIENEN ZIJN INDICATIEF WEERGEGEVEN
	STRAATBAKSTEEN DF IN HALFSTEENSVERBAND KLEUR ROODZWART GENUANCEERD	
	BETONSTRAATSTEEN KF IN KEPERVERBAND KLEUR GEEL	
	BETONSTRAATSTEEN KF IN KEPERVERBAND KLEUR GRIS	

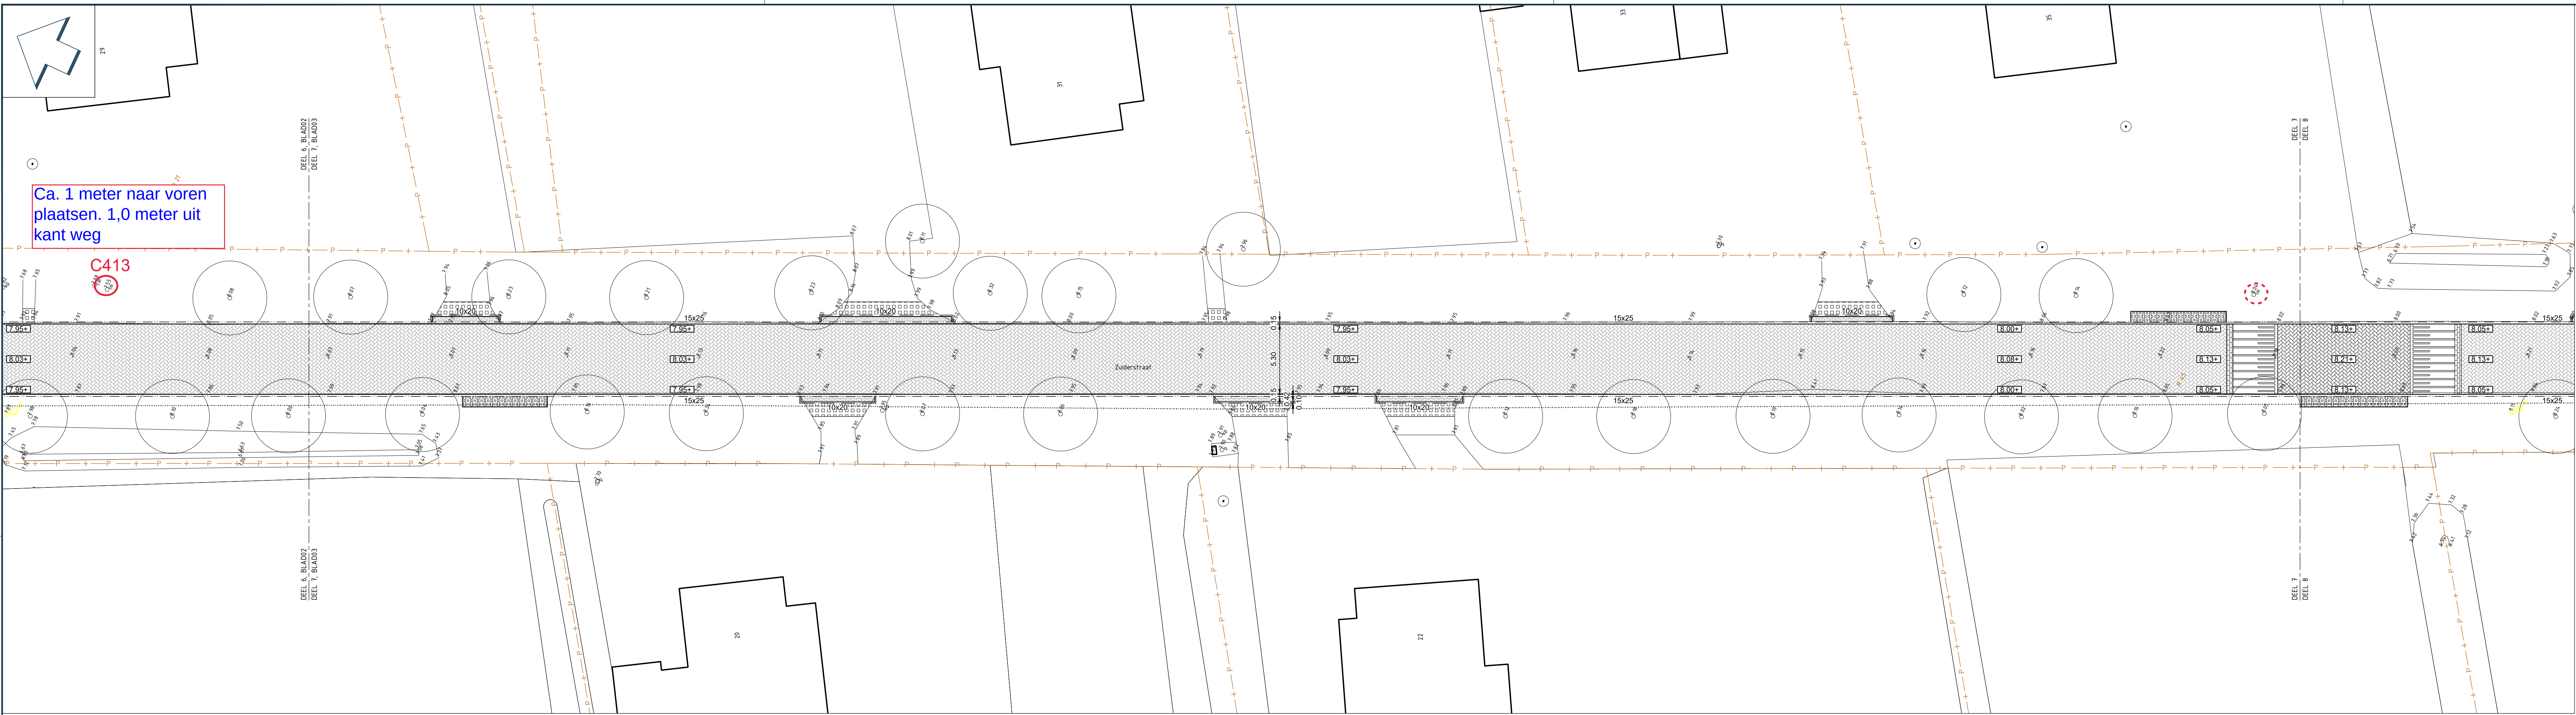