

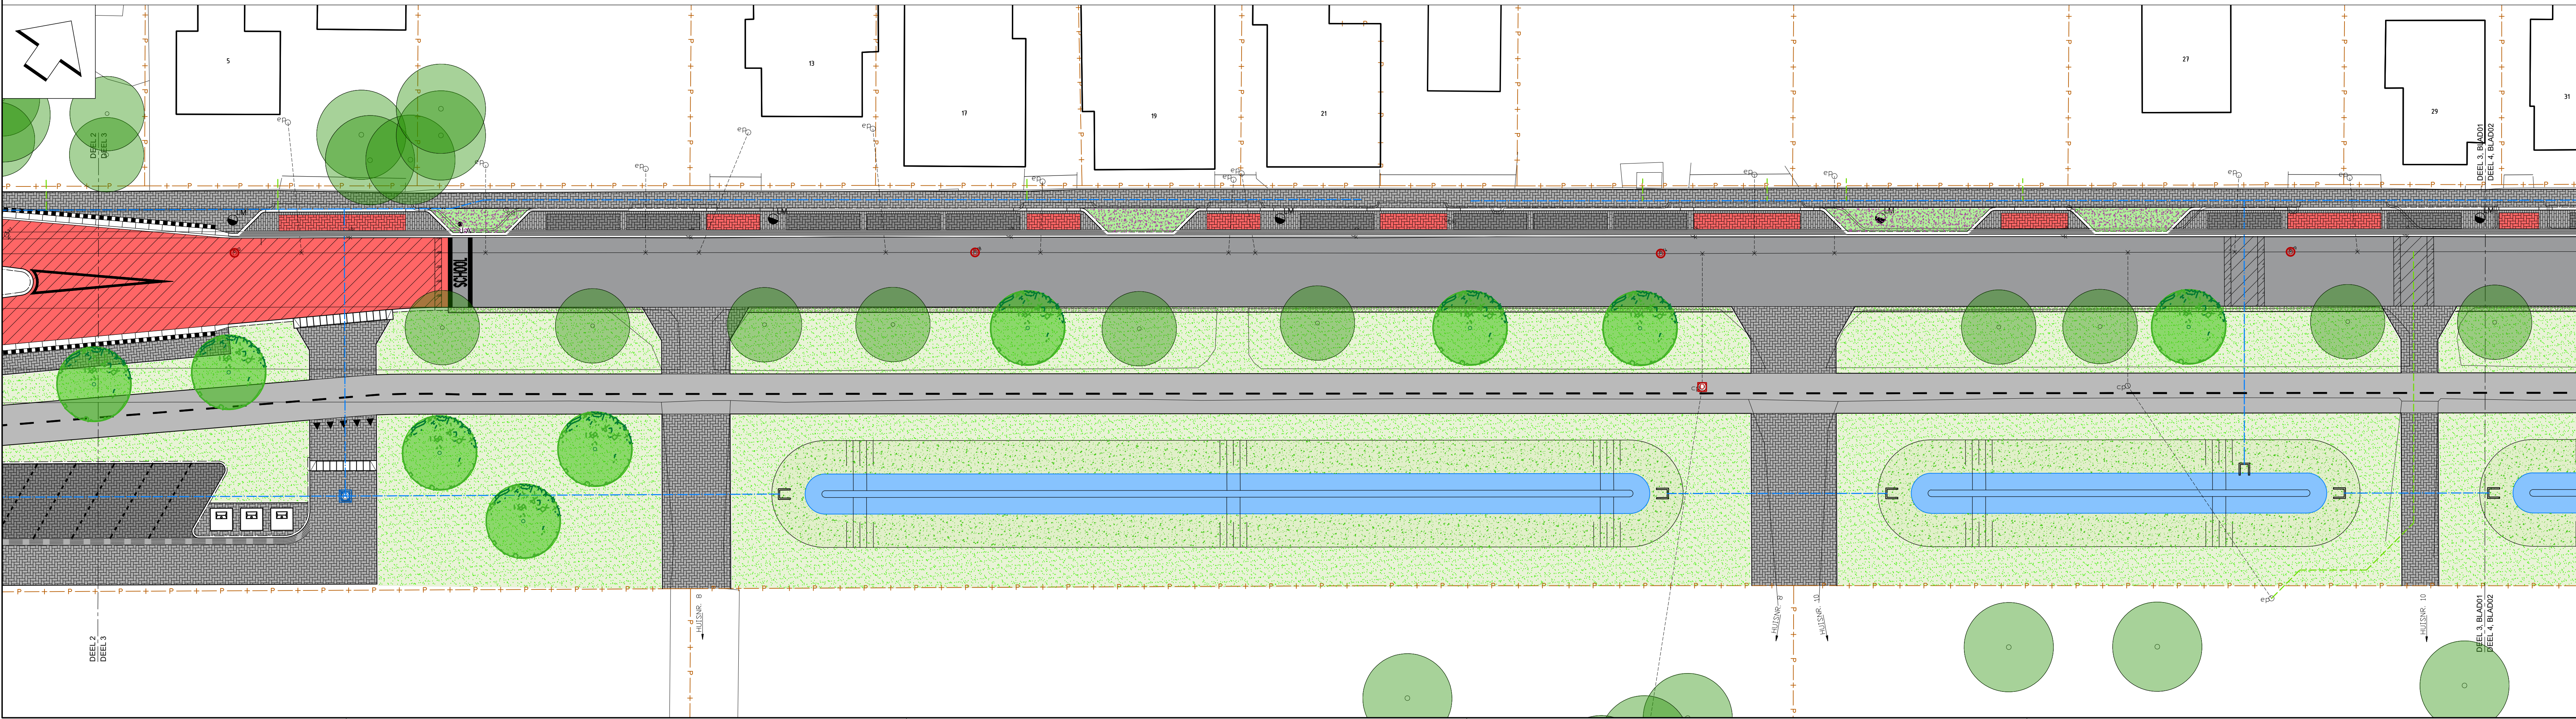


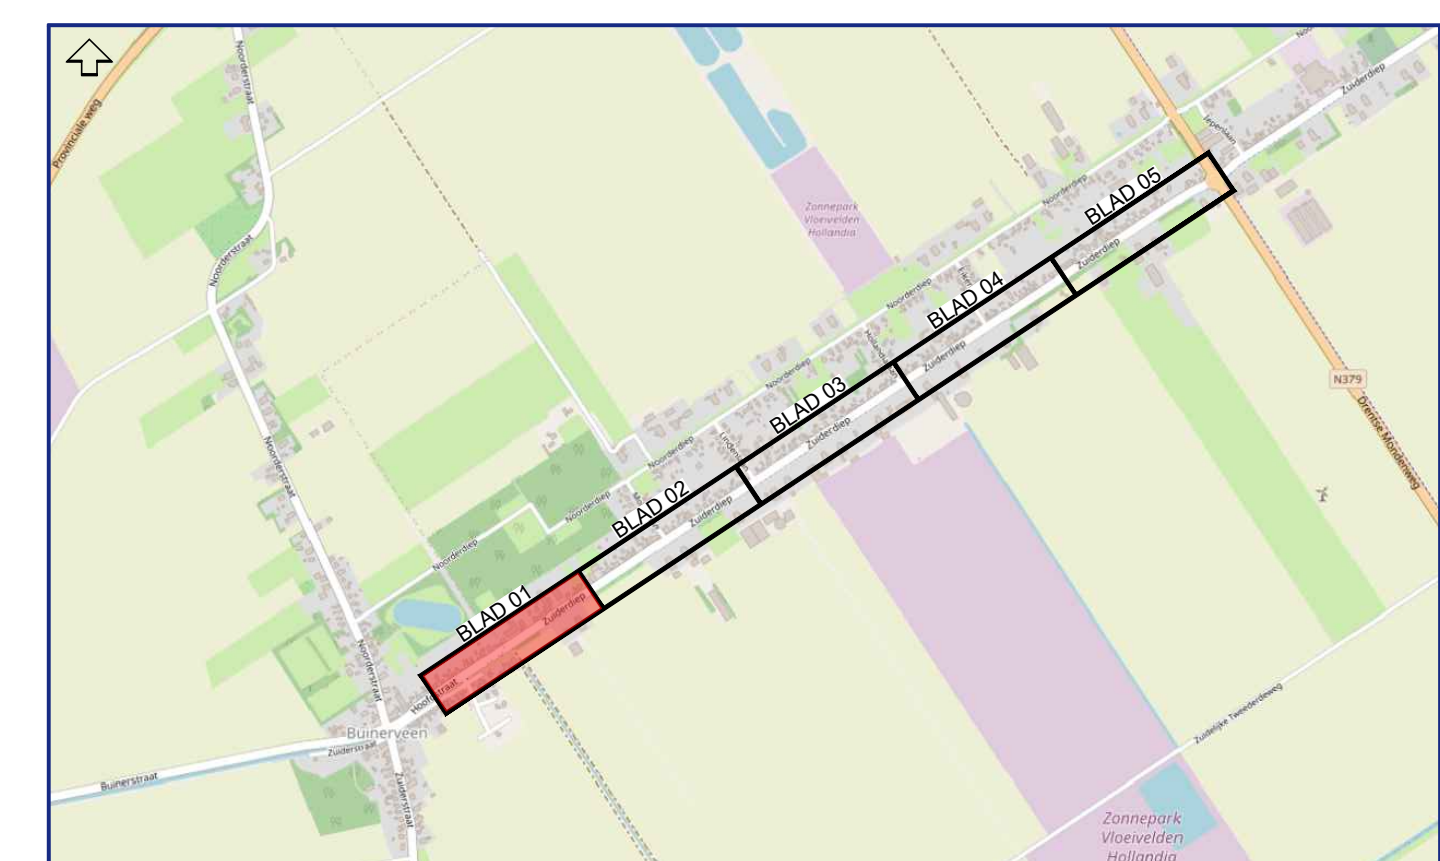

	ASFALT DEKLAAG KLEUR: ZWART		LICHTMAST
	ASFALT DEKLAAG KLEUR: ROOD		AFZETPALEN
	BETONVERHARDING LAAGDIKTE 160 mm		JULIE-ACCENTPAAL 2950 mm, Ø323 mm
	BETONSTRAATSTEEN KF IN KEERVORMBAND KLEUR: GRUIS		JULIE-HOEBEGEL 1350x900x90 mm, Ø199 mm
	BETONSTRAATSTEEN KF IN HAKSTIJLENVERBAND KLEUR: GRUIS		JULIE-ANTI PARKEERPAAL 1150 mm, Ø199 mm
	BETONSTRAATSTEEN KF IN ELIEKOOIERBAND KLEUR: GRUIS		KANAALSATIEESTOP 6-50 x 5 m THERMOPLAST 100 mm BREED
	BETONSTRAATSTEEN KF IN ELIEKOOIERBAND KLEUR: ANTRACIET		VERLOEGINGSVAK ONDERBROKEN THERMOPLAST 100 mm BREED
	BETONSTRAATSTEEN KF IN ELIEKOOIERBAND KLEUR: ROOD		VERLOEGINGSVAK ON-ONDERBROKEN THERMOPLAST 100 mm BREED
	STRAATBAKSTEEN KF IN KEERVORMBAND KLEUR: ROODBRUN		HAAIEMENT 500x500 mm, THERMOPLAST ON-ONDERBROKEN, ASBARKERING THERMOPLAST, 150 mm BREED
	BETON DRAAGTEGEL 600x600x120 mm		BLOKMARKEERING 500x500 mm HAAIEMENT 500x500 mm THERMOPLAST
	BETONSTRAATSTEEN KF 4 STREKKLAGEN, KLEUR: GRUIS		ORDEPLAATMARKERING 2,4-1,0 m THERMOPLAST 100 mm BREED
	MOLSGOOT, BETONSTRAATSTEEN KF 5 STREKKLAGEN, KLEUR: GRUIS		ZONE MARKERING THERMOPLAST 300 mm BREED
	KANTVOORZIENING LANGS ASFALT, GOOTTEGEL 300x150x60 mm 5 STREKKLAGEN, KLEUR: GRUIS		FIGUURTE 'SCHOOL' THERMOPLAST 1000 mm HOOG
	RWS BAND 115x225x240 mm KLEUR: GRUIS		SCHOOL
	RWS BAND 185x225x160 mm KLEUR: GRUIS		GRAS BERM
	OPSLUITBAND 200x200 mm KLEUR: GRUIS		GRAS TALUD
	OPSLUITBAND 100x200 mm KLEUR: GRUIS		MAHONIA 'BOKRASI' (SIOUX) 4 stm2
	VERLOOFBAND		SPIRAEA JAPONICA 'ANTHONY WATERERI' 5 stm2
	NRIETBLOKKEN 750x600x120x200 mm KLEUR: GRUIS		CLETHRA ANIFOLIA 'WHITE SPIRE' 4 stm2
	HWA RUBI, PVC MET BUISDIAMETER EN BOB		AANWIJZER BOMEN
	HWA INSPECTIEPUT MET PUTNUMMER		AANPLANT NIEUWE BOMEN
	AANBRENGEN EN OP HOOGTE STELLEN PUTRAND MET GETUIZDEN GEKSEL, VOORZIEN VAN TEKST 'RW'		
	HUISAANSLUITING, PVC Ø125 mm		
	AANBRENGEN EN OP HOOGTE STELLEN PUTRAND MET GETUIZDEN GEKSEL, VOORZIEN VAN TEKST 'WW'		
	AANBRENGEN SELFLEVEL		
	UITSTROOMBORZENING OPRIJS		
	CONTROLEPUT PK15		
	ERFSCHIEDINGSPUT PK15		
	AANWEZIG RIOOL		
	AANWEZIGE INSPECTIEPUT		

 

<i>project</i>	005626		
<i>bestuur</i>	005626-B3		
<i>tekstnummer</i>	005626-PR-01		
<i>blad</i>	01	<i>van</i>	05
<i>formaat</i>	A0	<i>schaal</i>	1:200
<i>getekend</i>	GSW	<i>gezien</i>	JVV
<i>datum</i>	21-2-2024		
<i>status</i>	CONCEPT		


BURO HOLLEMA