


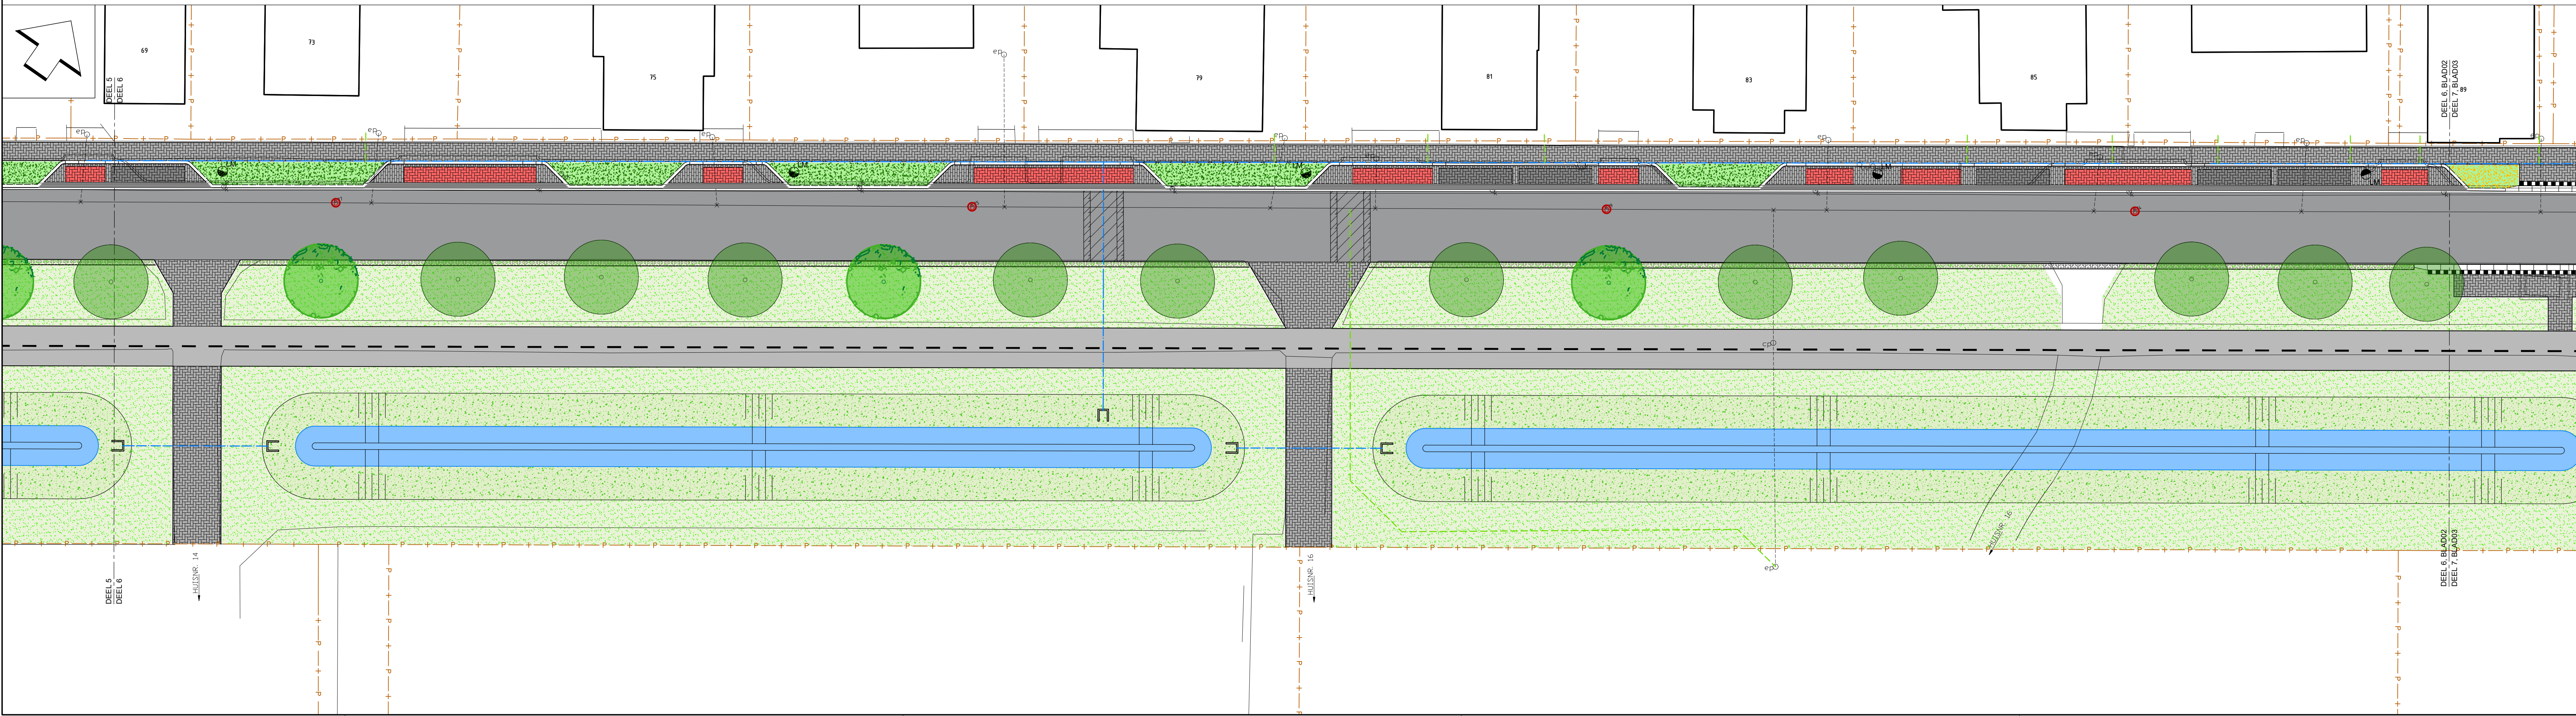


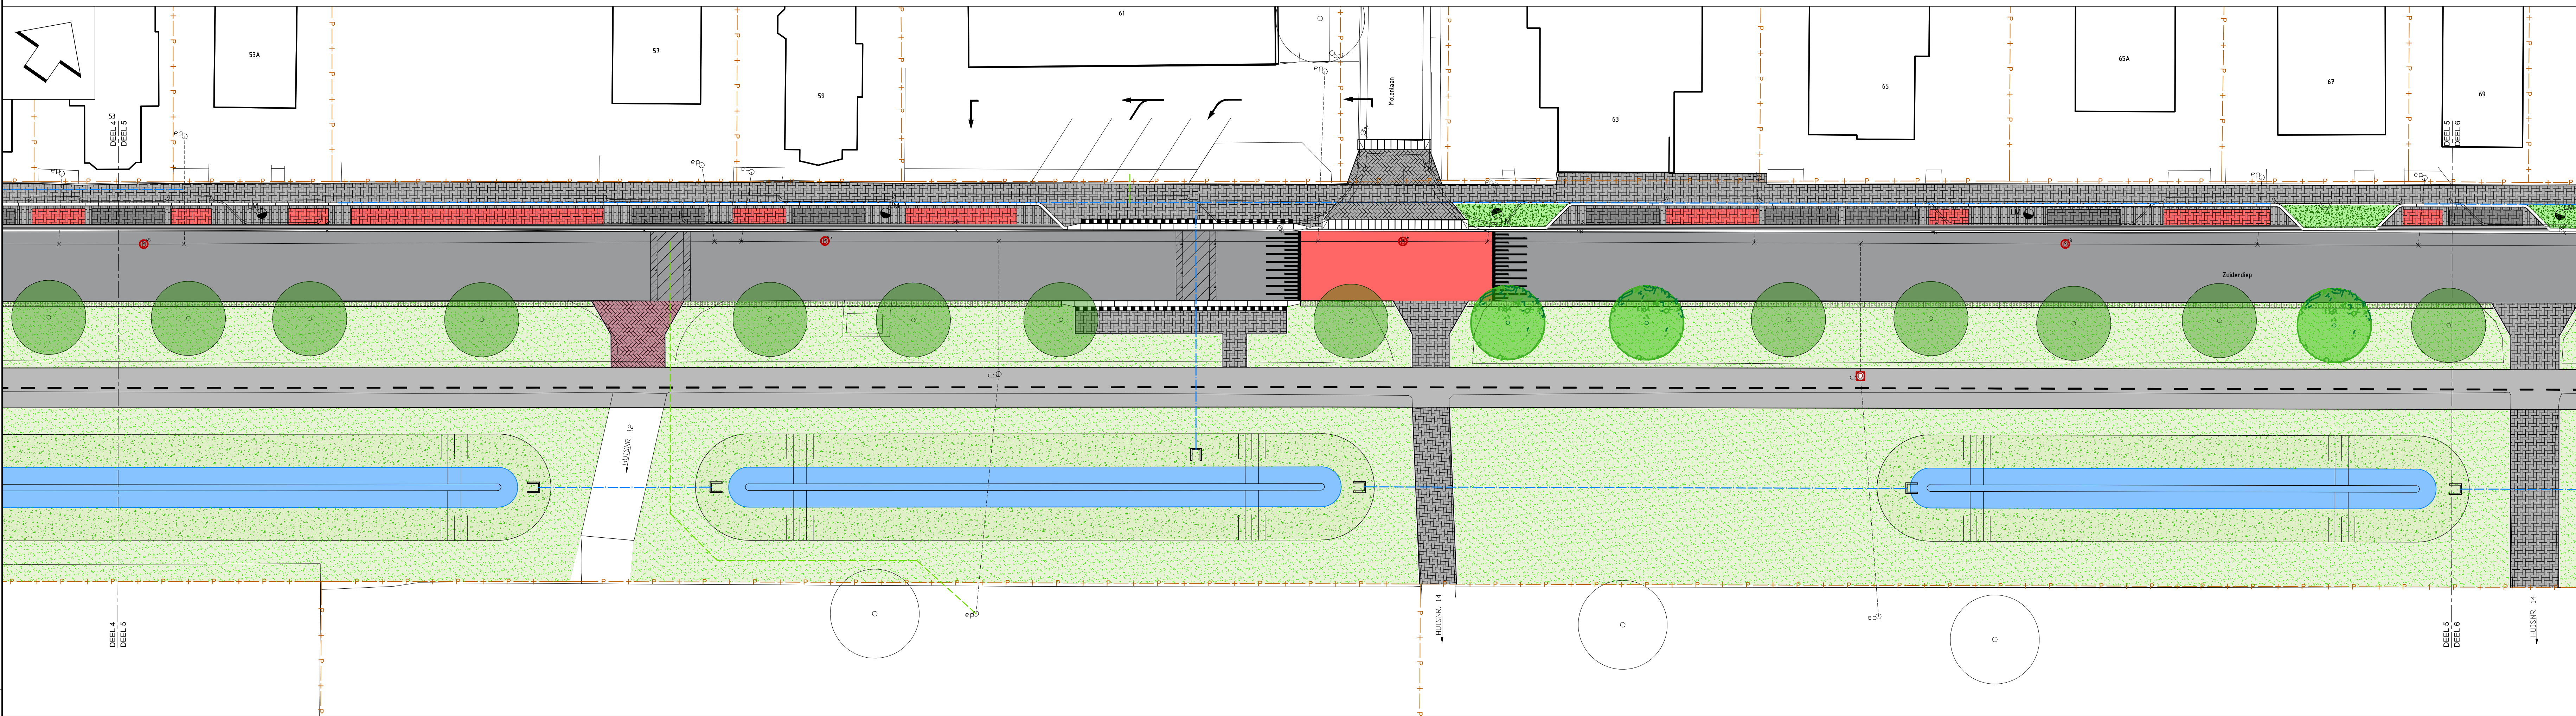

- ASFALT DEKLAAG
KLEUR: ZWART
- ASFALT DEKLAAG
KLEUR: ROOD
- BETONVERHARDING
LAAGDIEPTE: 100 mm
- BETONSTRAATSTEEN KF
IN KEPERVERBAND
KLEUR: GRIS
- BETONSTRAATSTEEN KF
IN ELLEBOOGVERBAND
KLEUR: GRIS
- BETONSTRAATSTEEN KF
IN ELLEBOOGVERBAND
KLEUR: ANTRACIET
- BETONSTRAATSTEEN KF
IN ELLEBOOGVERBAND
KLEUR: ROOD
- STRAATSTRAATSTEEN KF
IN KEPERVERBAND
KLEUR: ROODBRUIN
- BETON GRASTEGEL 600x400x120 mm
KLEUR: GRIS
- BETONSTRAATSTEEN KF
4 STREKLAGEN, KLEUR: GRIS
- MOLGOOT, BETONSTRAATSTEEN KF
5 STREKLAGEN, KLEUR: GRIS
- KANTVOORZIENING LANGS ASFALT,
GOOTTEGEL 300x150x60 mm
5 STREKLAGEN, KLEUR: GRIS
- RWS BAND 115/225x240 mm
KLEUR: GRIS
- RWS BAND 195/225x160 mm
KLEUR: GRIS
- OPSLUITBAND 200x200 mm
KLEUR: GRIS
- OPSLUITBAND 100x200 mm
KLEUR: GRIS
- VERLOOPBAND
- INRIJTBLOKKEN
700x500x120/200 mm
KLEUR: GRIS
- HWA BUS, PVC
MET BUSDIAMETER EN BOB
- HWA INSPECTIEPUT
MET PUTNUMMER
- AANBRENGEN EN OP HOOGTE STELLEN
PUTRAND MET GIEZIJZERS DEKSEL,
VOORZIEN VAN TEKST 'RW'
- HUISAANSLUITING, PVC Ø125 mm
- AANBRENGEN EN OP HOOGTE STELLEN
PUTRAND MET GIEZIJZERS DEKSEL,
VOORZIEN VAN TEKST 'VW'
- AANBRENGEN SELFLEVEL
- UITSTROOMVOORZIENING
HDPE
- CONTROLEPUT
PK10
- ERFSCHIEDINGSPUT
PK10
- AANWEG RIJOL
- AANWEGE INSPECTIEPUT
- LIJCHMAST
- AFZETPALEN
- JULIE-ACCENTPAAL
2500 mm, Ø159 mm
- JULIE-HOEKBEUGEL
1500x600x900 mm, Ø159 mm
- JULIE-ANTI-PARKEERPAAL
1100 mm, Ø159 mm
- KANALISATIESTEEP 0,5-0,5 m
THERMOPLAST
100 mm BREED
- VERLOUWINGSVLAK ONDERBROKEN
THERMOPLAST
150 mm BREED
- VERLOUWINGSVLAK ONDERBROKEN
THERMOPLAST
150 mm BREED
- HAAIENTAND 500x500 mm, THERMOPLAST
ON-ONDERBROKEN ASMARKERING
THERMOPLAST, 150 mm BREED
- BLOOMMARKERING 500x500 mm
HAAIENTAND 500x500 mm
THERMOPLAST
- DREMPEL MARKERING 2,4-1,0 m
THERMOPLAST
100 mm BREED
- ZONE MARKERING
THERMOPLAST
300 mm BREED
- FIGURATIE 'SCHOOI'
THERMOPLAST
1000 mm HOOG
- GRAS BERM
- GRAS TALUD
- MAHONIA 'BOKRASIO' (BOKUX) 4 st/m2
- SPIRAEAE JAPONICA 'ANTHONY WATERER' 5 st/m2
- CLETHRA ALNIFOLIA 'WHITE SPIRE' 4 st/m2
- AANWEGE BOMEN
- AANPLANT NIEUWE BOMEN

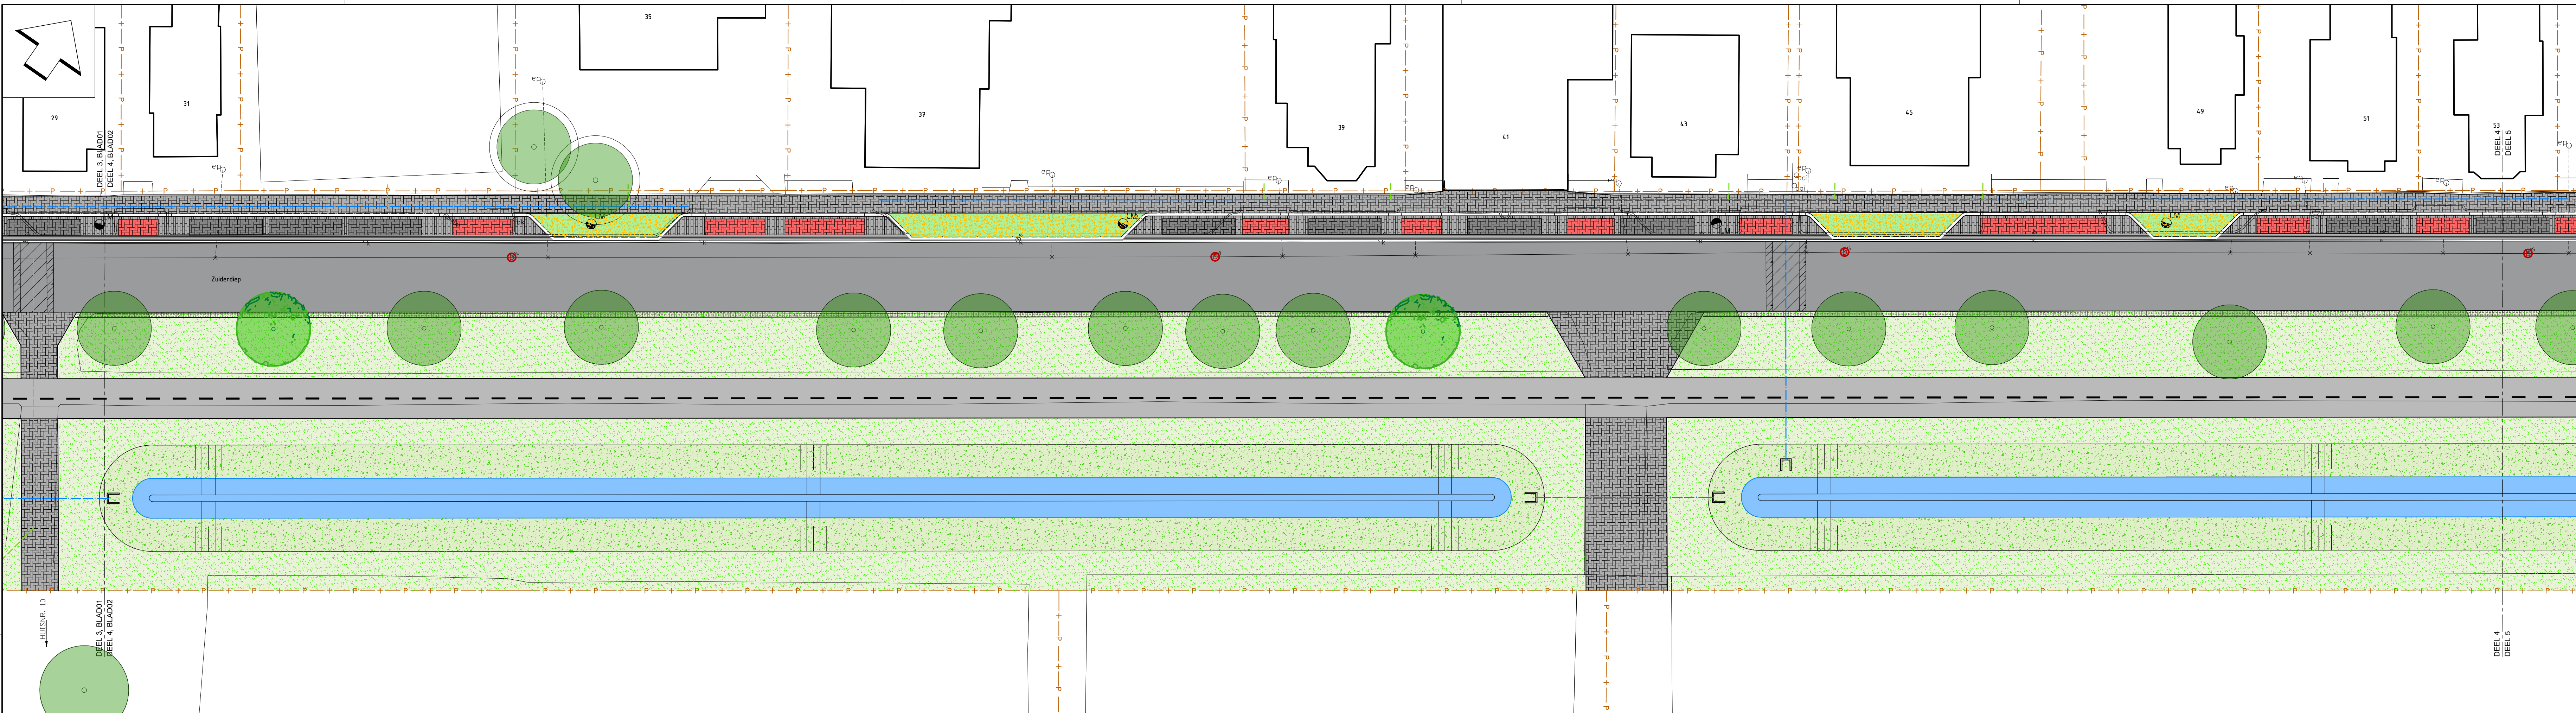

GEMEENTE BORGER-ODOORN	
NIEUW-BUINEN, HERINRICHTING ZUIDERDIEP	
opdrachtgever	
009626	
009626-BS	
009626-PR-01	
02	
05	
1:200	
21-2-2024	
CONCEPT	
Assenstraat 12	
8451 AC Rolde	
info@burohollema.nl	
0982 24 13 13	

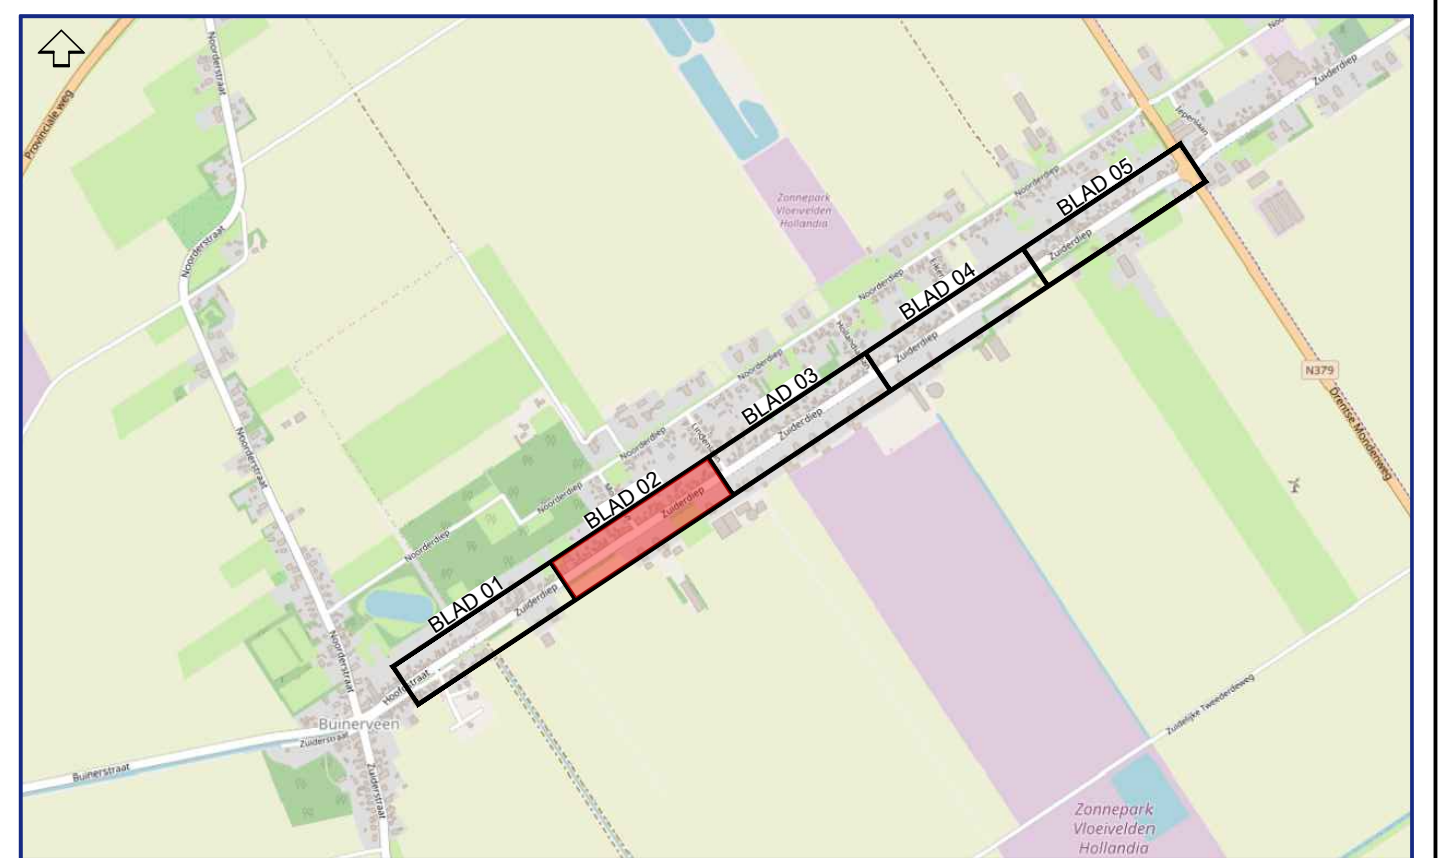