
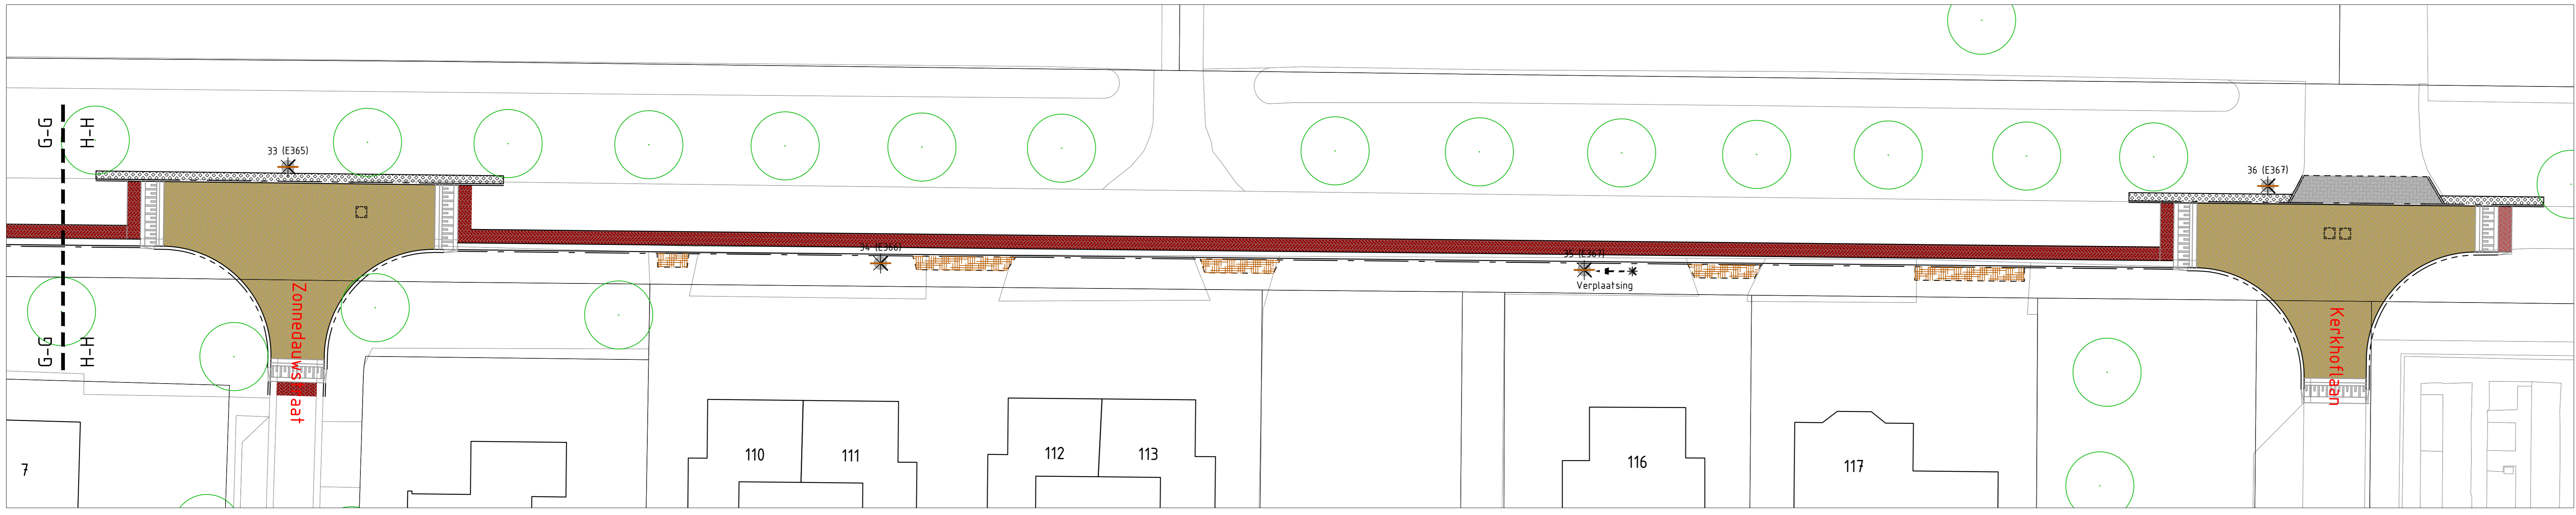
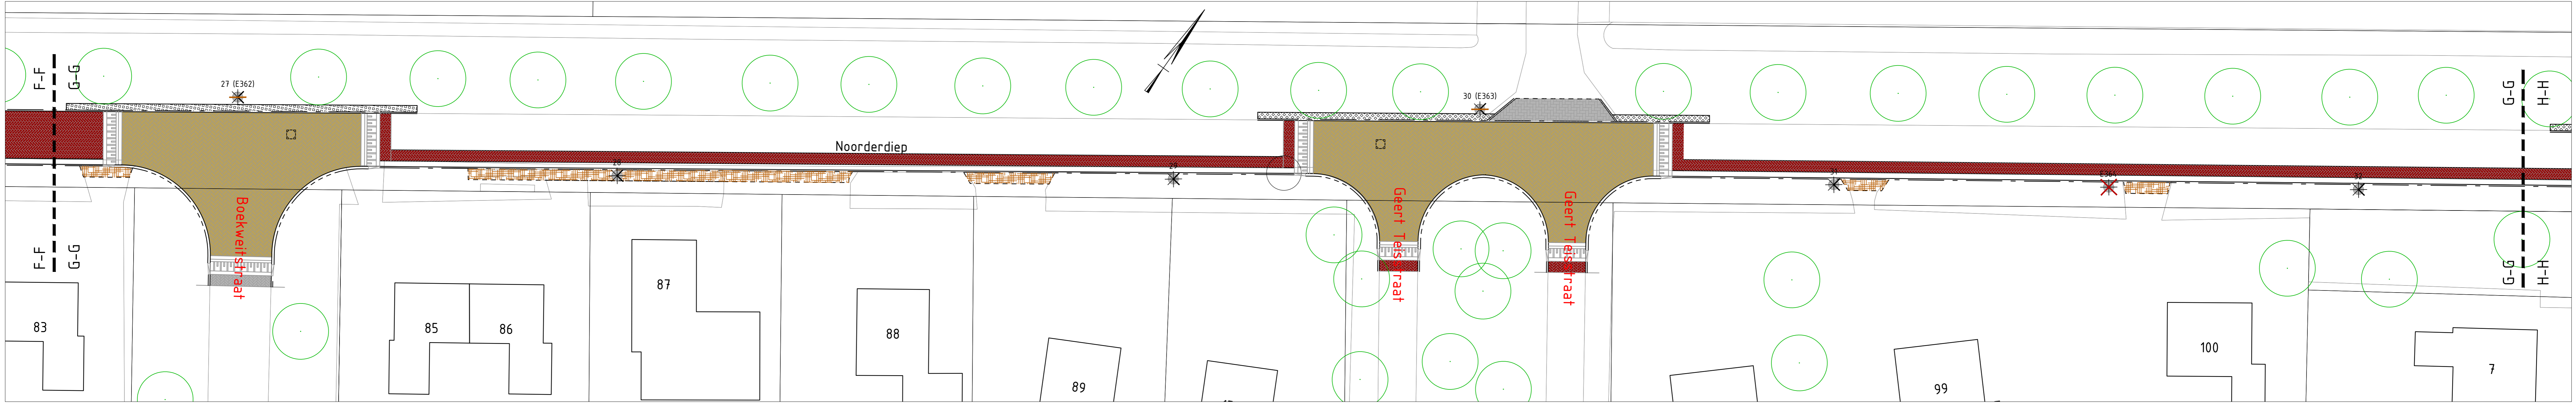


LEGENDA

- 01 Leveren en aanbrengen lichtmast met LED armatuur.
- 02 Verwijderen bestaande lichtmast.
- 03 Verwijderen bestaande lichtmast en leveren en aanbrengen lichtmast met LED armatuur.

TOEGEPAST LED ARMATUUR

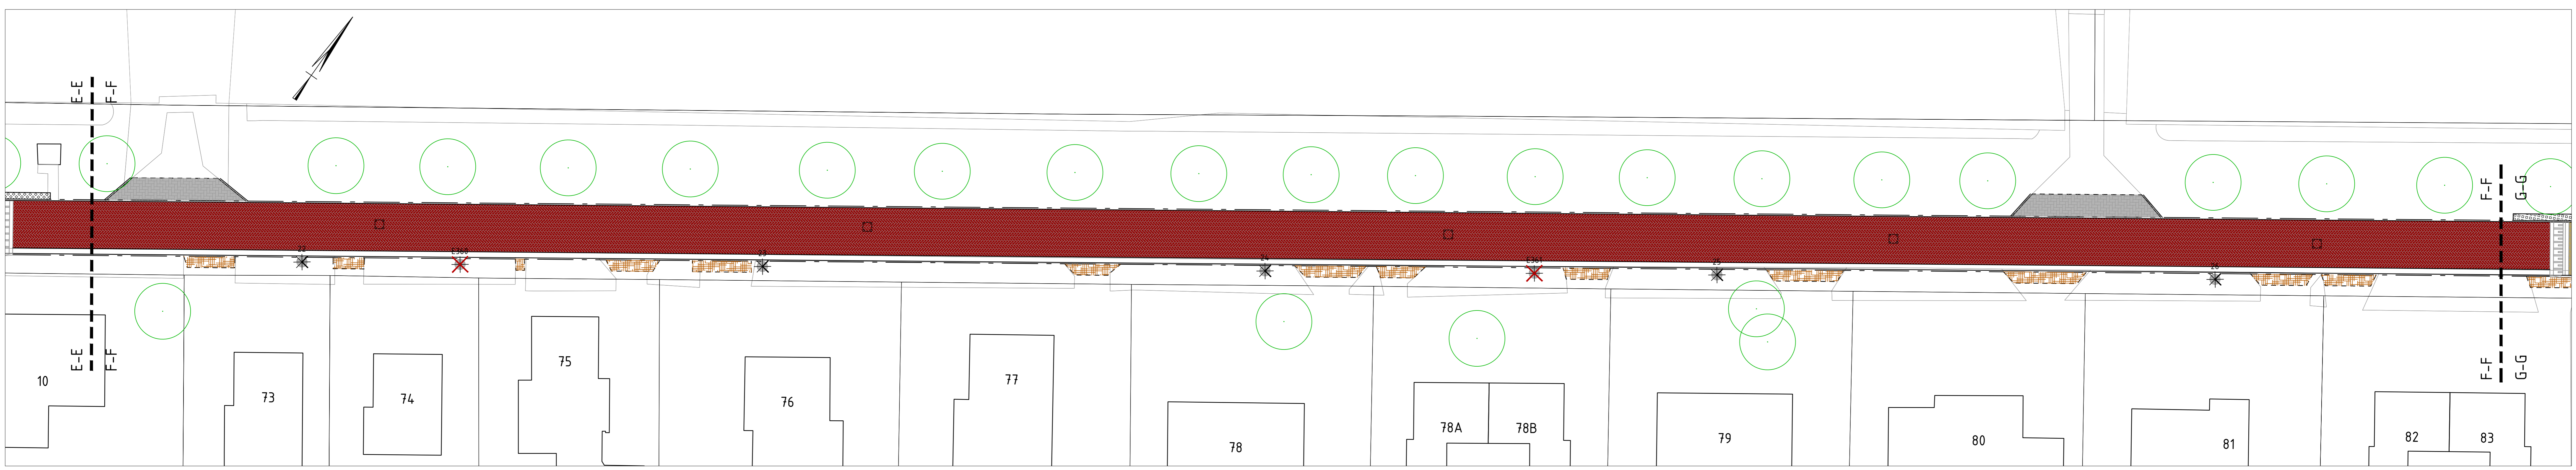

OPMERKING

- * Maatvoering in meters
- * Materiaalnamen in millimeters, tenzij anders aangegeven
- * Hoogtematen in meters i.o.v. N.A.P.

Wijz.	Omschrijving	Datum:	Getekend:	Acc:
1.	Origineel	20-04-2020	Mes	Dnd
2.	Wijziging lichtmastposities 7 tm 13	07-05-2020	Mes	Dnd
3.				
4.				
5.				



Project: Verbetering Noorderdiep, 2e Exloërmond

Opdrachtgever: Gemeente Borger-Doorn **Betrelt:** Openbare verlichting

Projectnummer: 1905900 **Status:** Definitief

Tekeningnummer: 1905900-VERLICHTINGSPLAN **Blad:** 2 van 2

Schaal: 1:200 **Formaat:** A0

Tel: 0591-812880 www.hemmen-bv.nl info@hemmen-bv.nl Oostervijk WJ 30, 7885TN Nieuw Dordrecht